
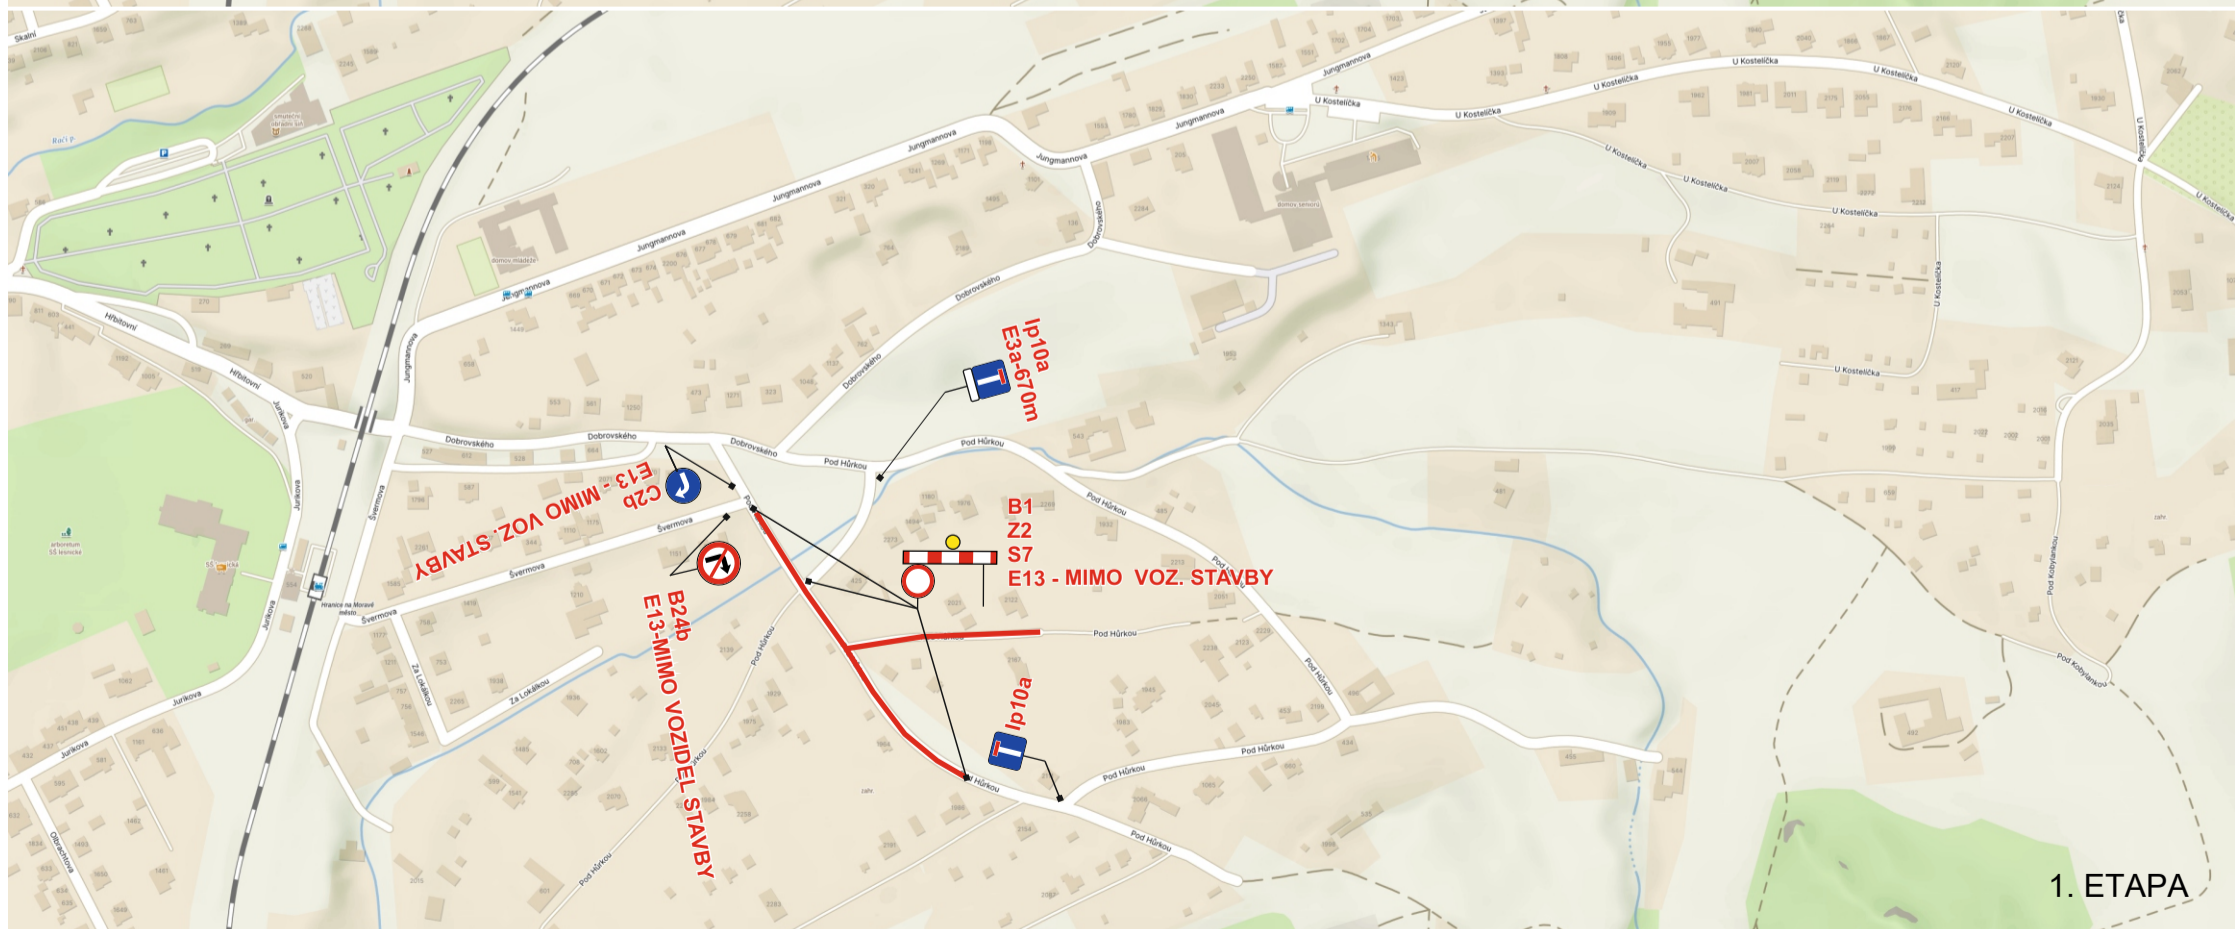



Úplná uzavírka MK ul. Pod Hůrkou a Dobrovského v Hranicích.

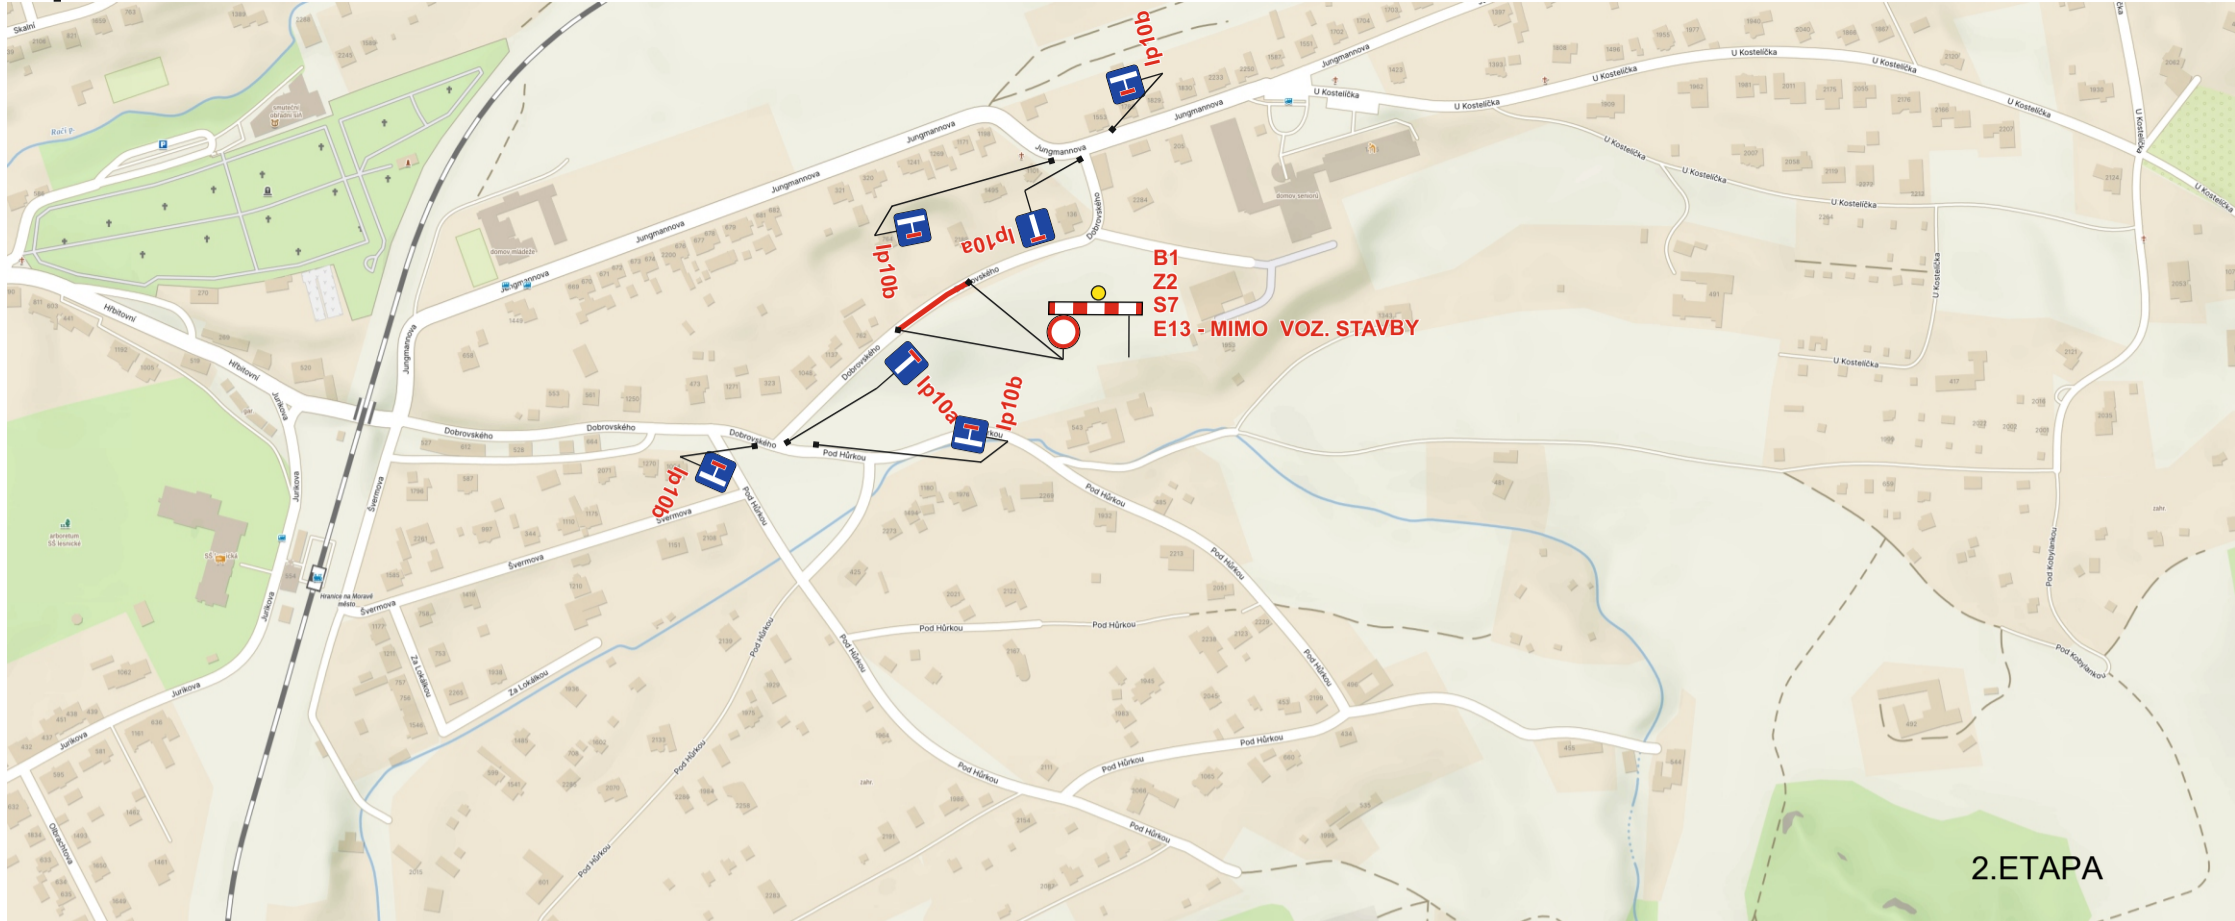

Vypracoval: Veiser Lukáš	
Datum: 3.6.2024	
Úplná uzavírka MK ul. Pod Hůrkou a Dobrovského v Hranicích.	Adresa provozovny: Pavelkova 2 Olomouc 772 00
Akce: HRANICE - VODOVOD POD HŮRKOU	