ÚZEMNÍ PLÁN HORNÍ TĚŠICE

Úplné znění po změně č. 1

KOORDINAČNÍ VÝKRES

0 50 100 200 300 400 500 1000m

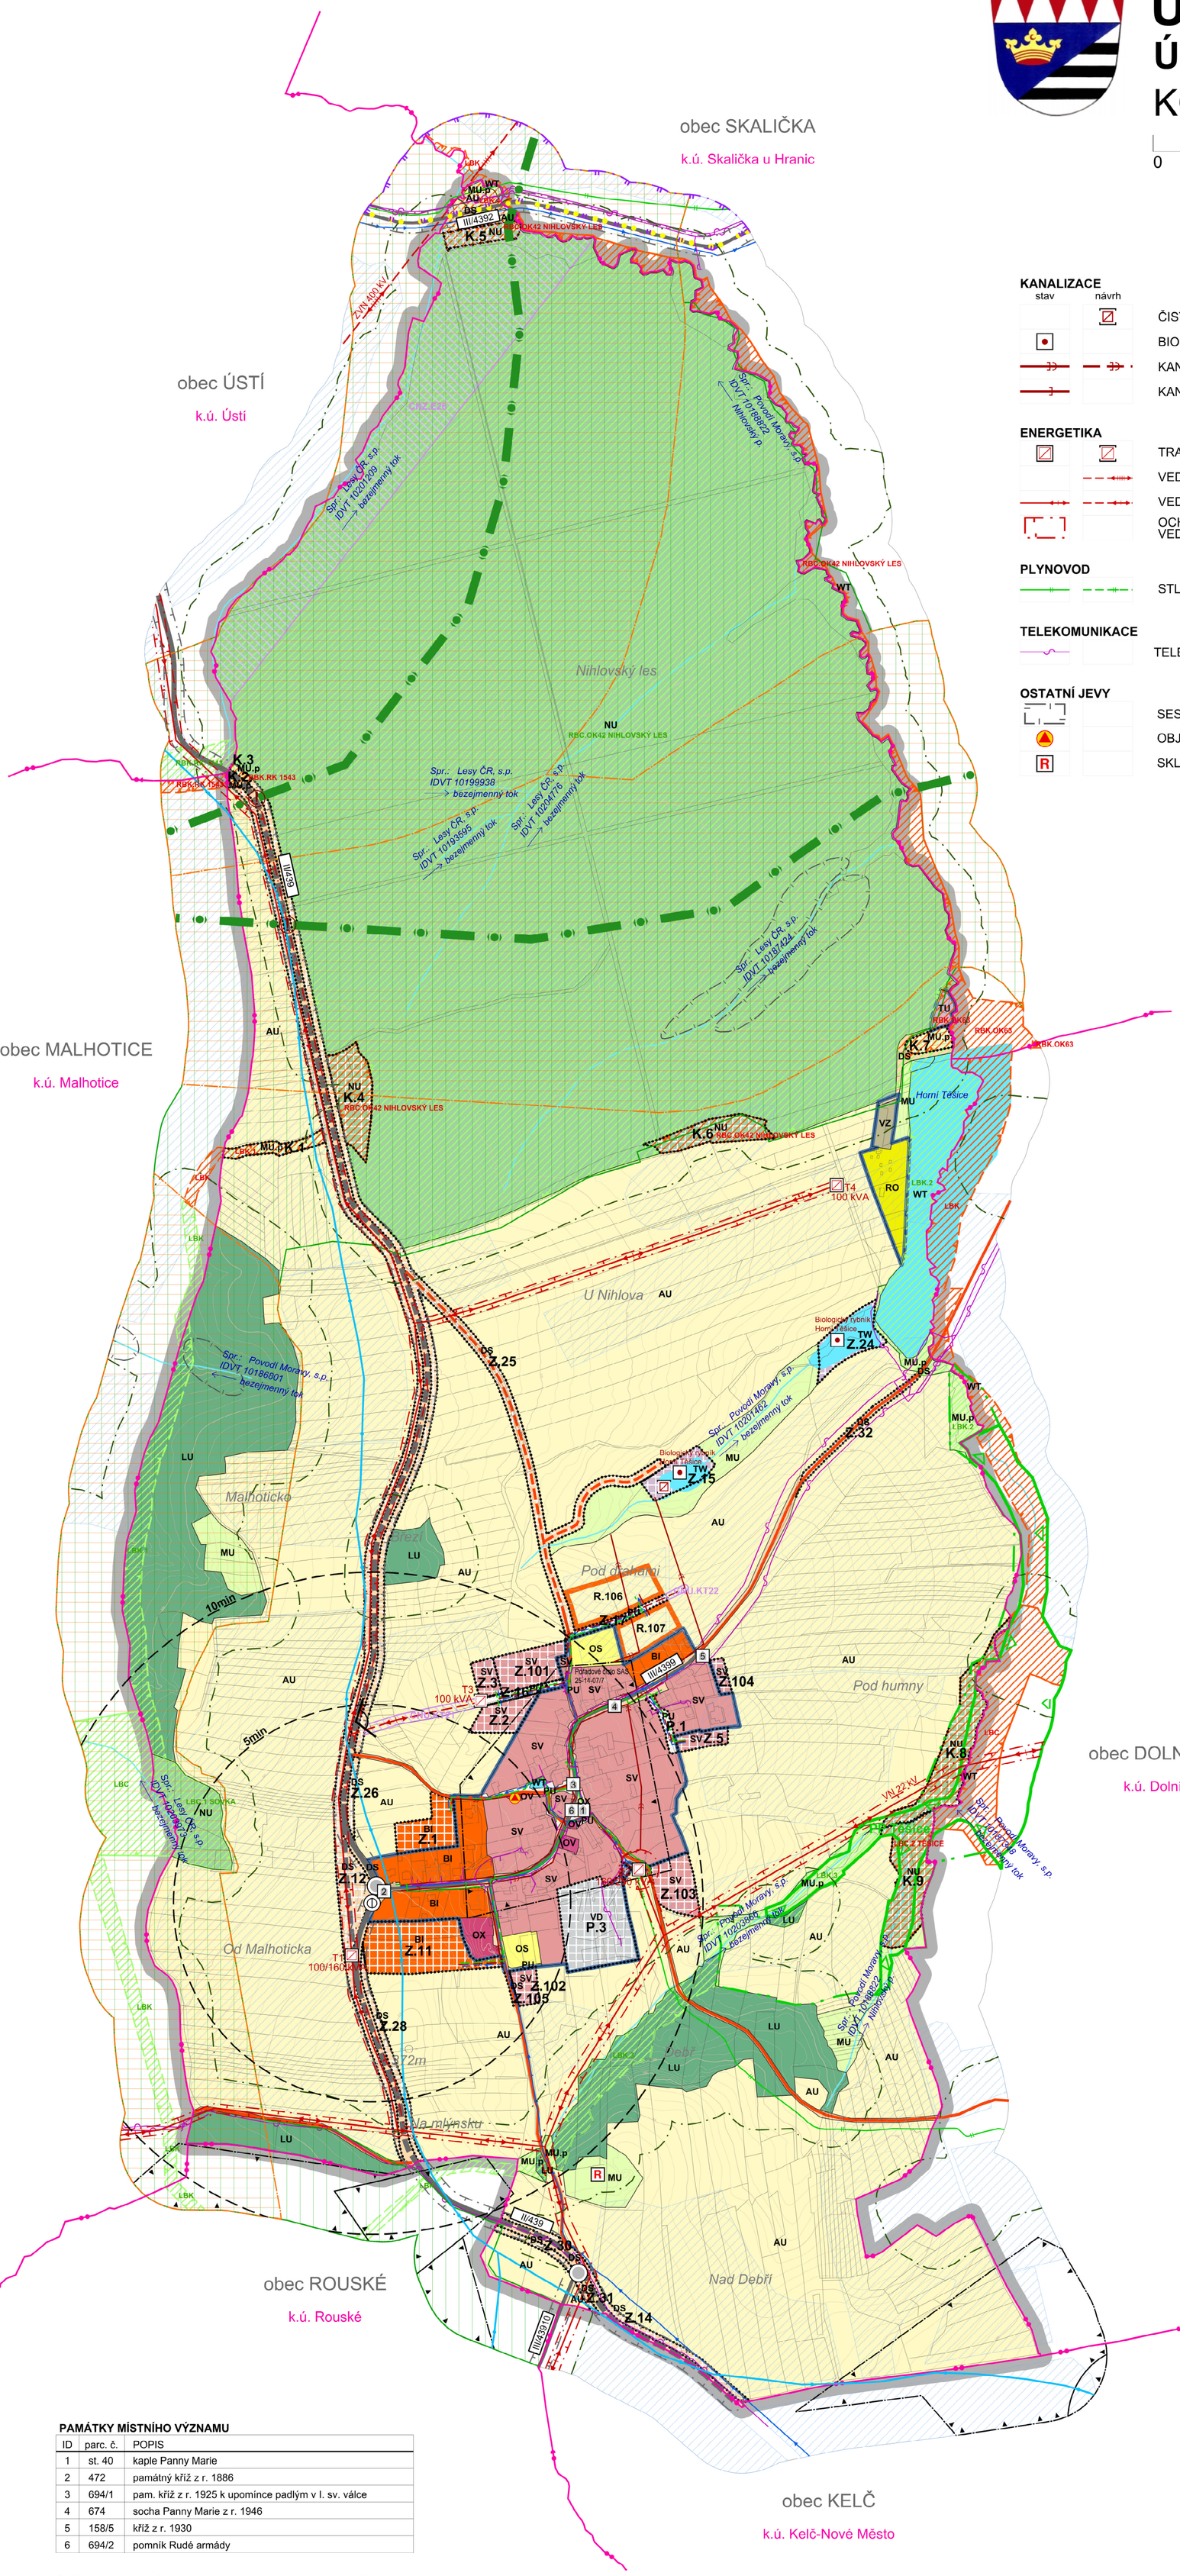

LEGENDA:

KANALIZACE

stav	návrh	
		ČISTÍRNA ODPADNÍCH VOD
		BIOLOGICKÝ RYBNÍK
		KANALIZAČNÍ STOKA JEDNOTNÁ
		KANALIZAČNÍ STOKA DEŠŤOVÁ

ENERGETIKA

		TRAFOSTANICE
		VEDENÍ ELEKTRICKÉ SÍTĚ ZVN 400 kV
		VEDENÍ ELEKTRICKÉ SÍTĚ VN 22 kV
		OCHRANNÉ PÁSMO ELEKTRICKÉHO VEDENÍ ZVN, VN a TRAFOSTANIC

PLYNOVOD

		STL PLYNOVOD

TELEKOMUNIKACE

		TELEKOMUNIKAČNÍ KABEL MÍSTNÍ

OSTATNÍ JEVY

		SESUVNÉ ÚZEMÍ
		OBJEKT POŽÁRNÍ OCHRANY
R		SKLÁDKA HORNÍ TĚŠICE

	PARCELNÍ KRESBA
	VNITŘNÍ KRESBA PARCEL
	VRSTEVNICE á 2m
	HRANICE KATASTRÁLNÍ
	ŘEŠENÉ ÚZEMÍ
	ZASTAVĚNÉ ÚZEMÍ K 01.12.2023
Z.1	ZASTAVITELNÁ PLOCHA
P.1	PLOCHA PŘESTAVBY
K.1	PLOCHA ZMĚNY V KRAJINĚ
CNU.KT21	KORIDOR NAD PLOCHAMI S ROZDÍLNÝM ZPŮSOBEM VYUŽITÍ VYMEZENÝ ÚZEMNÍM PLÁNEM
CNZ.E26	KORIDOR NAD PLOCHAMI S ROZDÍLNÝM ZPŮSOBEM VYUŽITÍ Z NADŘAZENÉ DOKUMENTACE

PLOCHY S ROZDÍLNÝM ZPŮSOBEM VYUŽITÍ

stabilizované	návrh	územní rezerva	
BI	BI	R.106	BYDLENÍ INDIVIDUÁLNÍ
RO			REKREACE - ODDECHOVÉ PLOCHY
OV			OBČANSKÉ VYBAVENÍ VEŘEJNÉ
OS			OBČANSKÉ VYBAVENÍ - SPORT
OX			OBČANSKÉ VYBAVENÍ JINÉ
PU	PU		VEŘEJNÁ PROSTRANSTVÍ VŠEOBECNÁ
SV	SV		SMÍŠENÉ OBYTNÉ VENKOVSKÉ
DS	DS		DOPRAVA SILNIČNÍ
TU			TECHNICKÁ INFRASTRUKTURA VŠEOBECNÁ
	TW		VODNÍ HOSPODÁŘSTVÍ
	VD		VÝROBA DROBNÁ A SLUŽBY
VZ			VÝROBA ZEMĚDĚLSKÁ A LESNICKÁ
WT			VODNÍ A VODNÍCH TOKŮ
AU			ZEMĚDĚLSKÉ VŠEOBECNÉ
LU			LESNÍ VŠEOBECNÉ
NU	NU		PŘÍRODNÍ VŠEOBECNÉ
MU			SMÍŠENÉ NEZASTAVĚNÉHO ÚZEMÍ VŠEOBECNÉ
MU.p	MU.p		SMÍŠENÉ NEZASTAVĚNÉHO ÚZEMÍ VŠEOBECNÉ - přírodní priority

ÚZEMNÍ SYSTÉM EKOLOGICKÉ STABILITY

stav	návrh	
RBC	RBC	REGIONÁLNÍ BIOCENTRUM
RBK	RBK	REGIONÁLNÍ BIOKORIDOR
LBC	LBC	LOKÁLNÍ BIOCENTRUM
LBK	LBK	LOKÁLNÍ BIOKORIDOR

KULTURA

stav	návrh	
		ARCHEOLOGICKÉ NALEZIŠTĚ
1		PAMÁTKA MÍSTNÍHO VÝZNAMU

DOPRAVA

II/439		SILNICE II. TŘÍDY
III/4392		SILNICE III. TŘÍDY
		MÍSTNÍ KOMUNIKACE
		SILNIČNÍ KŘIŽOVATKA
		ZASTÁVKA HROMADNÉ PŘEPRAVY OSOB
5min		IZOCHRONA DOSTUPNOSTI
15m		OCHRANNÉ PÁSMO SILNICE II. a III. TŘÍDY
		CYKLOSTEZKA

OCHRANA PŘÍRODY, KRAJINA

	VZDÁLENOST 50 m OD OKRAJE LESA
	PŘÍRODNÍ PAMÁTKA
	OCHRANNÉ PÁSMO PŘÍRODNÍ PAMÁTKY
	OSA MIGRAČNÍCH KORIDORŮ VELKÝCH SAVCŮ
	DÁLKOVÝ MIGRAČNÍ KORIDOR VOLNÝ PRŮCHOD (500 m)
	BIOTOP ZVLÁŠTĚ CHRÁNĚNÝCH DRUHŮ VELKÝCH SAVCŮ
	PROBLÉMOVÉ MÍSTO - MOŽNÝ STŘET SE ZVĚŘÍ
	MÍSTO VYHLÍDKY

VODNÍ HOSPODÁŘSTVÍ

	VODOVODNÍ SÍŤ
	INVESTICE DO PŮDY - PLOCHA ODVODNĚNÁ
	POVODÍ, ROZVODÍ
	VODNÍ TOK
	VODNÍ PLOCHA
	PÁSMO HYG. OCHRANY VOD. ZDROJE STUPNĚ 2b

PAMÁTKY MÍSTNÍHO VÝZNAMU

ID	parc. č.	POPIS
1	st. 40	kaple Panny Marie
2	472	památný kříž z r. 1886
3	694/1	pam. kříž z r. 1925 k upomínce padlým v I. sv. válce
4	674	socha Panny Marie z r. 1946
5	158/5	kříž z r. 1930
6	694/2	pomník Rudé armády

Celé správní území obce je územím s archeologickými nálezy ve smyslu zák. č. 20/1987 Sb., o státní památkové péči.

Celé správní území je zájmovým územím Ministerstva obrany z hlediska povolování vyjmenovaných druhů staveb.

výtisk č.:

GENERÁLNÍ PROJEKTANT:
Ing. Lubor Sawicki | IČO 73878481 | Ohrada 1854 | 755 01 Vsetín

ZODPOVĚDNÝ PROJEKTANT:
Ing. Lubor Sawicki | autorizovaný architekt ČKA 3654
gsm + 420 604 859 068 | lubor.sawicki@swarchitekti.cz

VYPRACOVAL:
Martina Sawicki

OBJEDNATEL: OBEC HORNÍ TĚŠICE

Č. ZAKÁZKY: 14_23

DATUM: 12/2024

ÚZEMNÍ PLÁN HORNÍ TĚŠICE
Úplné znění po změně č. 1

KOORDINAČNÍ VÝKRES

MĚŘÍTKO 1:5 000

Č. VÝKRESU **B/II.2**