


# ÚZEMNÍ PLÁN ROUSKÉ

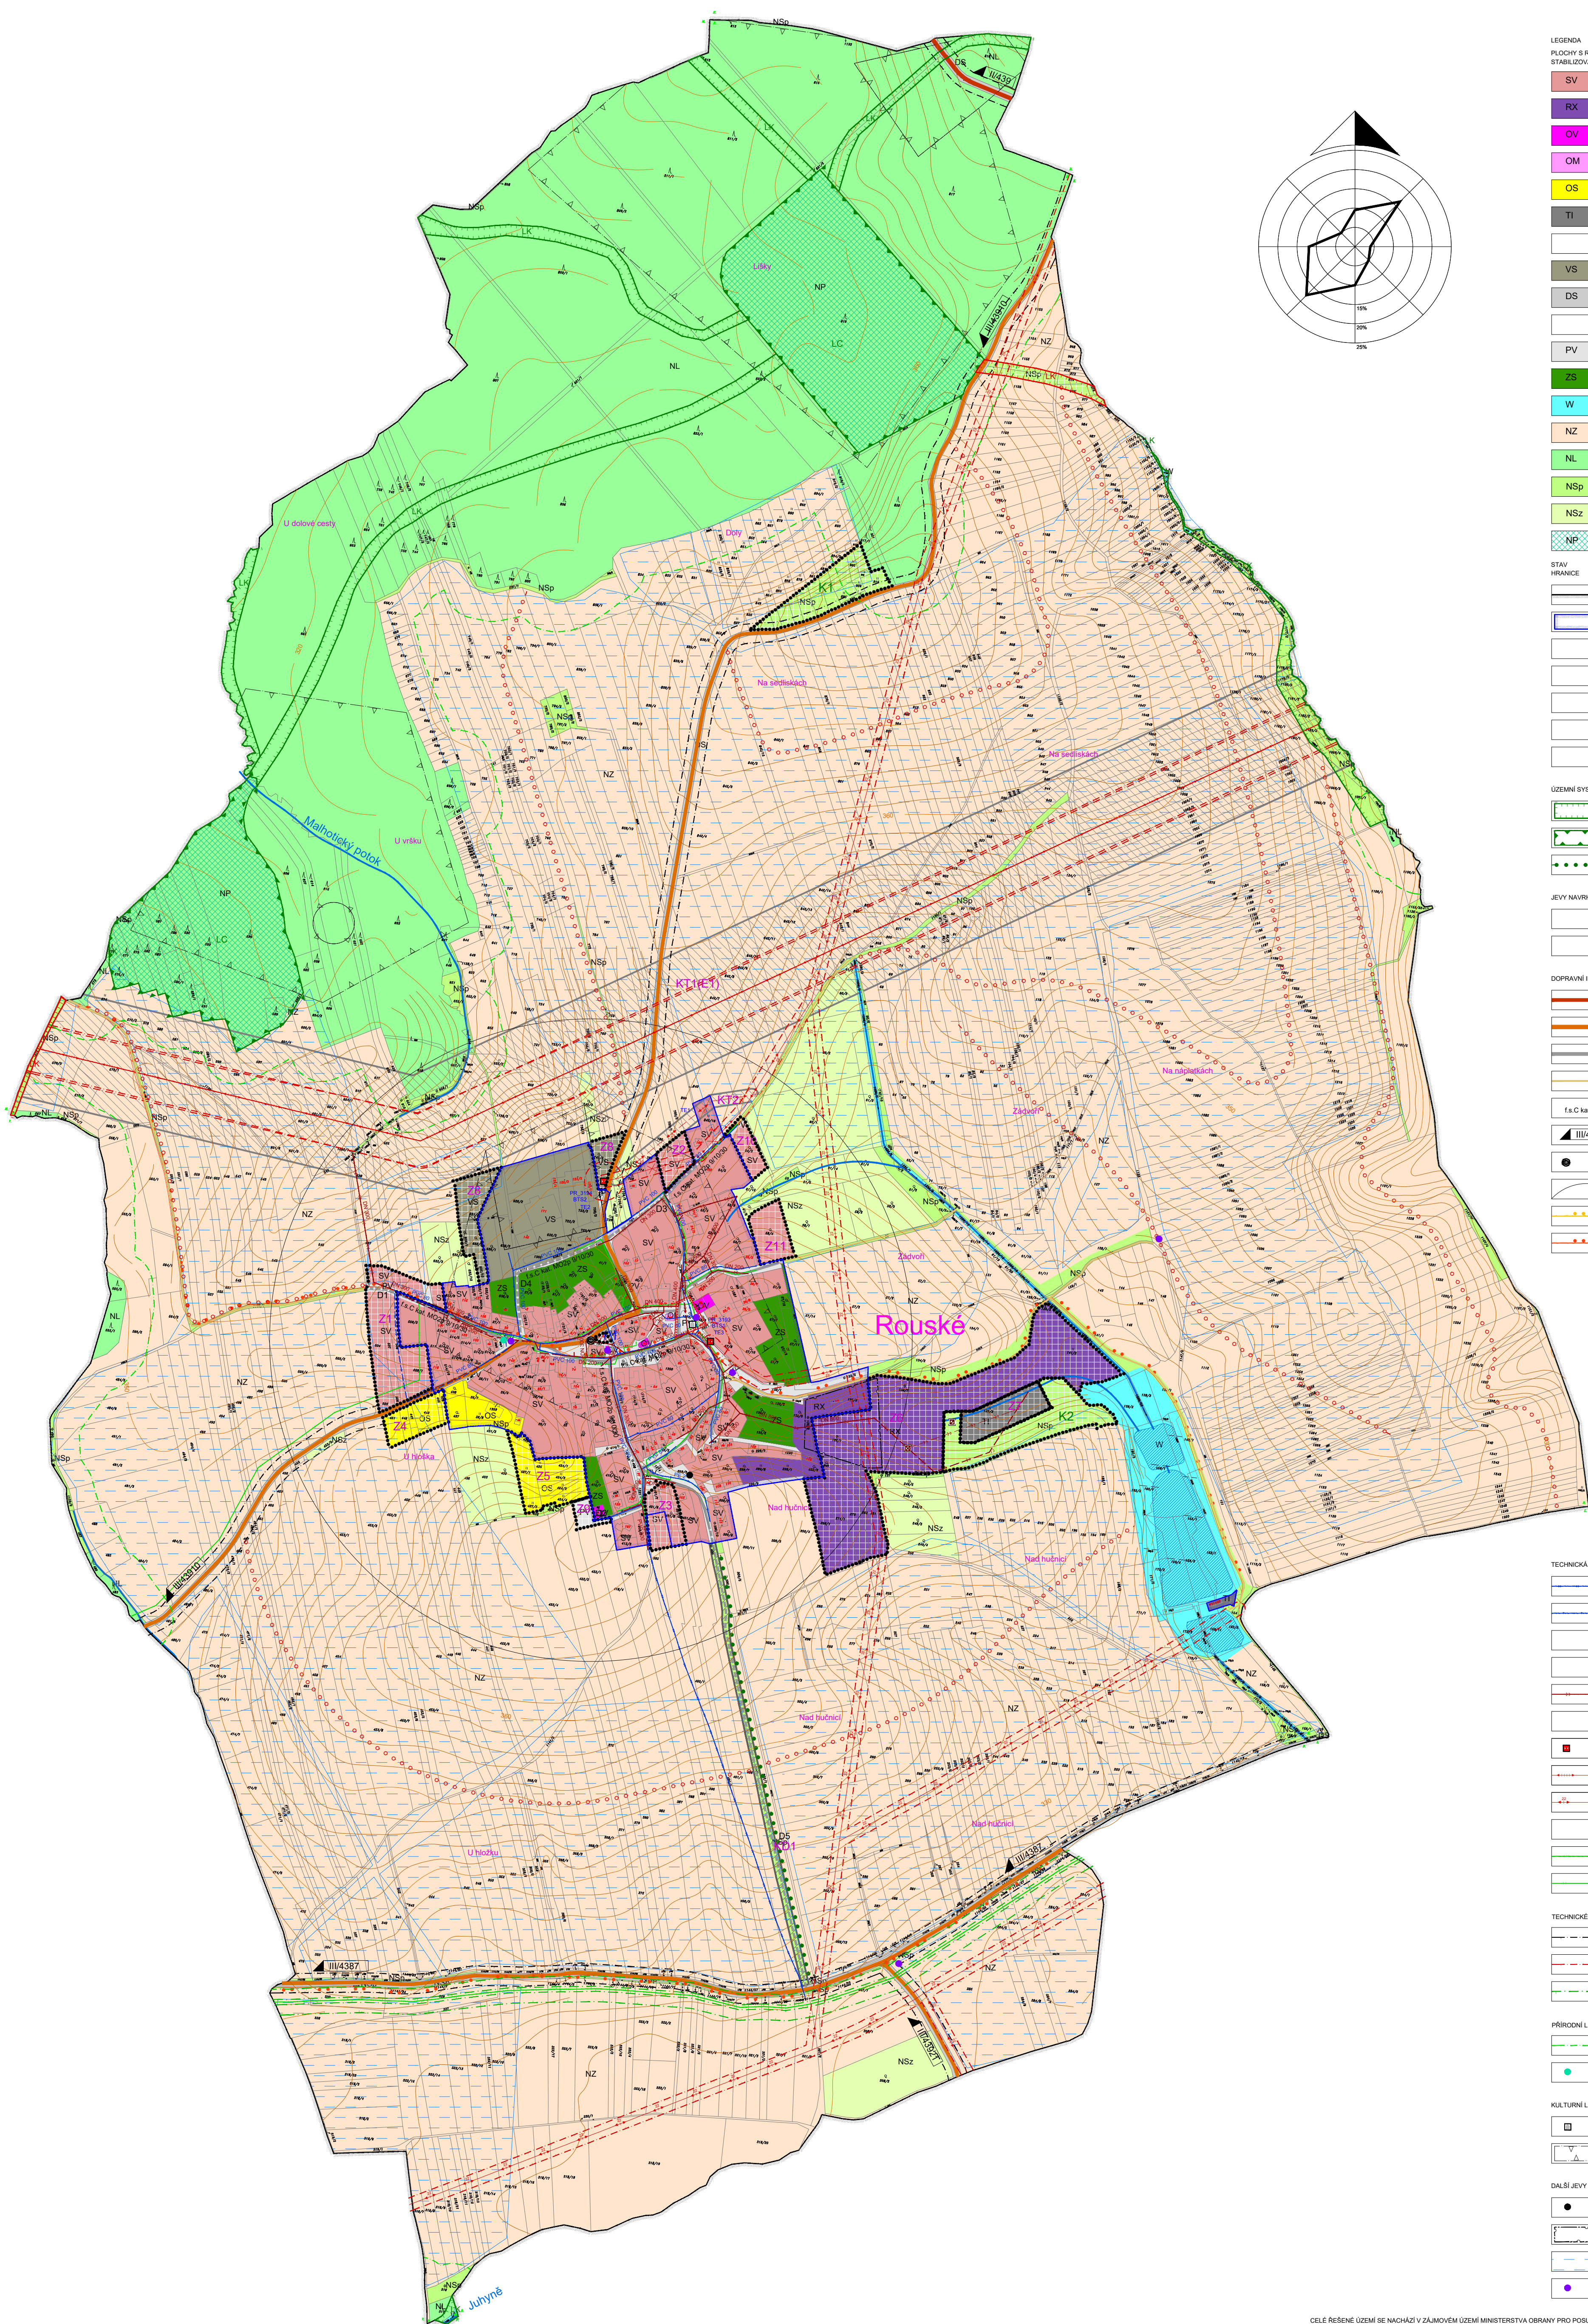

LEGENDA		
PLOCHY S ROZLIČNÝM ZPŮSOBEM VYUŽITÍ		
STABILIZOVANÉ		
		SMÍŠENÉ OBYTNÉ venkovské
		REKREACE
		Plochy rekreace se specifickým využitím
		OBČANSKÉ VYBAVENÍ veřejná infrastruktura
		OBČANSKÉ VYBAVENÍ komerční zařízení malá a střední
		OBČANSKÉ VYBAVENÍ služební a sportovní zařízení
		TECHNICKÁ INFRASTRUKTURA užitkové sítě
		KORIDORY TECHNICKÉ INFRASTRUKTURY
		PLOCHY SMÍŠENÉ VÝROBNÍ
		DOPRAVNÍ INFRASTRUKTURA silniční
		KORIDOR DOPRAVNÍ INFRASTRUKTURY silniční
		VEŘEJNÁ PROSTRAVNOST
		PLOCHY ZELENÉ soukromá a rybnázeň
		VODNÍ A VODOHOSPODÁŘSKÉ PLOCHY
		PLOCHY ZEMĚDĚLSKÉ
		PLOCHY LESNÍ
		PLOCHY SMÍŠENÉ NEZASTAVĚNÉHO ÚZEMÍ přirodní
		PLOCHY SMÍŠENÉ NEZASTAVĚNÉHO ÚZEMÍ zemědělské
		PLOCHY PŘÍRODNÍ
STAV HRANICE		
		HRANICE ŘEŠENÉHO ÚZEMÍ
		HRANICE ZASTAVĚNÉHO ÚZEMÍ K 1.12.2011
		HRANICE A OZNAČENÍ ZASTAVITELNÝCH PLOCH
		HRANICE A OZNAČENÍ PLOCHY PŘESTAVBY
		HRANICE A OZNAČENÍ PLOCH ZMĚN V KRAJINĚ
		OZNAČENÍ KORIDORU DOPRAVNÍ INFRASTRUKTURY
		OZNAČENÍ KORIDORU TECHNICKÉ INFRASTRUKTURY
ÚZEMNÍ SYSTÉM EKOLOGICKÉ STABILITY		
		HRANICE LOKÁLNÍHO BIOKORIDORU
		HRANICE LOKÁLNÍHO BIOCENTRA
		INTERAKČNÍ PRVKY LINIOVÉ
JEVY NAVRHOVÁNE K OCHRANĚ		
		KULTURNÍ PAMÁTKA MÍSTNÍHO VÝZNAMU
		OCHRANA URBANISTICKY KVALITNÍCH PROSTORŮ
DOPRAVNÍ INFRASTRUKTURA		
		SILNICE II. TŘÍDY
		SILNICE III. TŘÍDY
		MÍSTNÍ KOMUNIKACE
		ÚČELOVÁ KOMUNIKACE
		KATEGORIE KOMUNIKACE - FUNKČNÍ SKUPINA
		ČÍSLO A KATEGORIE SILNICE
		ZASTÁVKY BUS
		IZOCHRONA DOSTUPNOSTI MHD 500 M
		CYKLOTRASA
		CYKLOSTEZKA
TECHNICKÁ INFRASTRUKTURA		
		VODOVODNÍ ŘÁD SKUPINOVÉHO VODOVODU
		MÍSTNÍ VODOVOD
		ČIŠTIRNA ODPADNÍCH VOD
		ODLEHOVACÍ KOMORA
		STOKA JEDNOTNÉ KANALIZACE
		STOKA TLAKOVÉ KANALIZACE
		TRAFOSTANICE
		VRCHNÍ VEDENÍ VVN 40kV
		VRCHNÍ VEDENÍ VVN 22kV
		VRCHNÍ VEDENÍ VVN 22kV - DEMONTOVAT
		VTL PLYNOVOD
		STL PLYNOVOD
TECHNICKÉ LIMITY		
		OCHRANNÉ PÁSMO SILNICE
		OCHRANNÉ PÁSMO VENKOVNÍHO VEDENÍ VN, VVN
		OCHRANNÉ A BEZPEČNOSTNÍ PÁSMO VTL PLYNOVODU
PŘÍRODNÍ LIMITY		
		50 M OD LESA
		PAMÁTNÝ STROM
KULTURNÍ LIMITY		
		NEMOVITÁ KULTURNÍ PAMÁTKA
		HRANICE ARCHEOLOGICKÉHO NALEZÝŠTĚ
DALŠÍ JEVY V ÚZEMÍ		
		SESVUNÉ ÚZEMÍ
		ÚZEMÍ EKOLOGICKÝCH RIZIK - BÝVALÁ SKLADKA
		ODVOVNĚNÉ PLOCHY
		PAMÁTKA MÍSTNÍHO VÝZNAMU

CELÉ ŘEŠENÉ ÚZEMÍ SE NACHÁZÍ V ZÁJMOVÉM ÚZEMÍ MINISTERSTVA OBRANY PRO POSUZOVÁNÍ VÝSTAVBY OBJEKTŮ UVEDENÝCH V TEXTOVÉ ČÁSTI

AUTORSKÝ KOLEKTIV					
URBANISMUS, PF	ING ARCH.PETR MALÝ		PLYNOFIKACE	ING LIBUŠE KUJOVÁ	
			ELEKTRO	ING ZDENĚK ROZSPAL	
VODŇÍ HOSPODÁŘSTVÍ	ING LIBUŠE KUJOVÁ		ÚSES, KRAJINA	ING.ARCH.PETR MALÝ	
				MGR.BC.PETRA MALÁ	
DATUM	ČERVENEC 2018	MEŘÍTKO	1 : 5000	PORÍZOVATEL	MÚ HRANICE

ROUSKÉ

# ÚZEMNÍ PLÁN - ZMĚNA Č. 1 ODŮVODNĚNÍ

## KOORDINAČNÍ VÝKRES

ČÍSLO VÝKRESU

## 11.2.a

AUTORIZOVANÝ ARCHITEKT  
ING.ARCH.PETR MALÝ  
ČÍSLO AUTORIZACE ČKA: 1660