



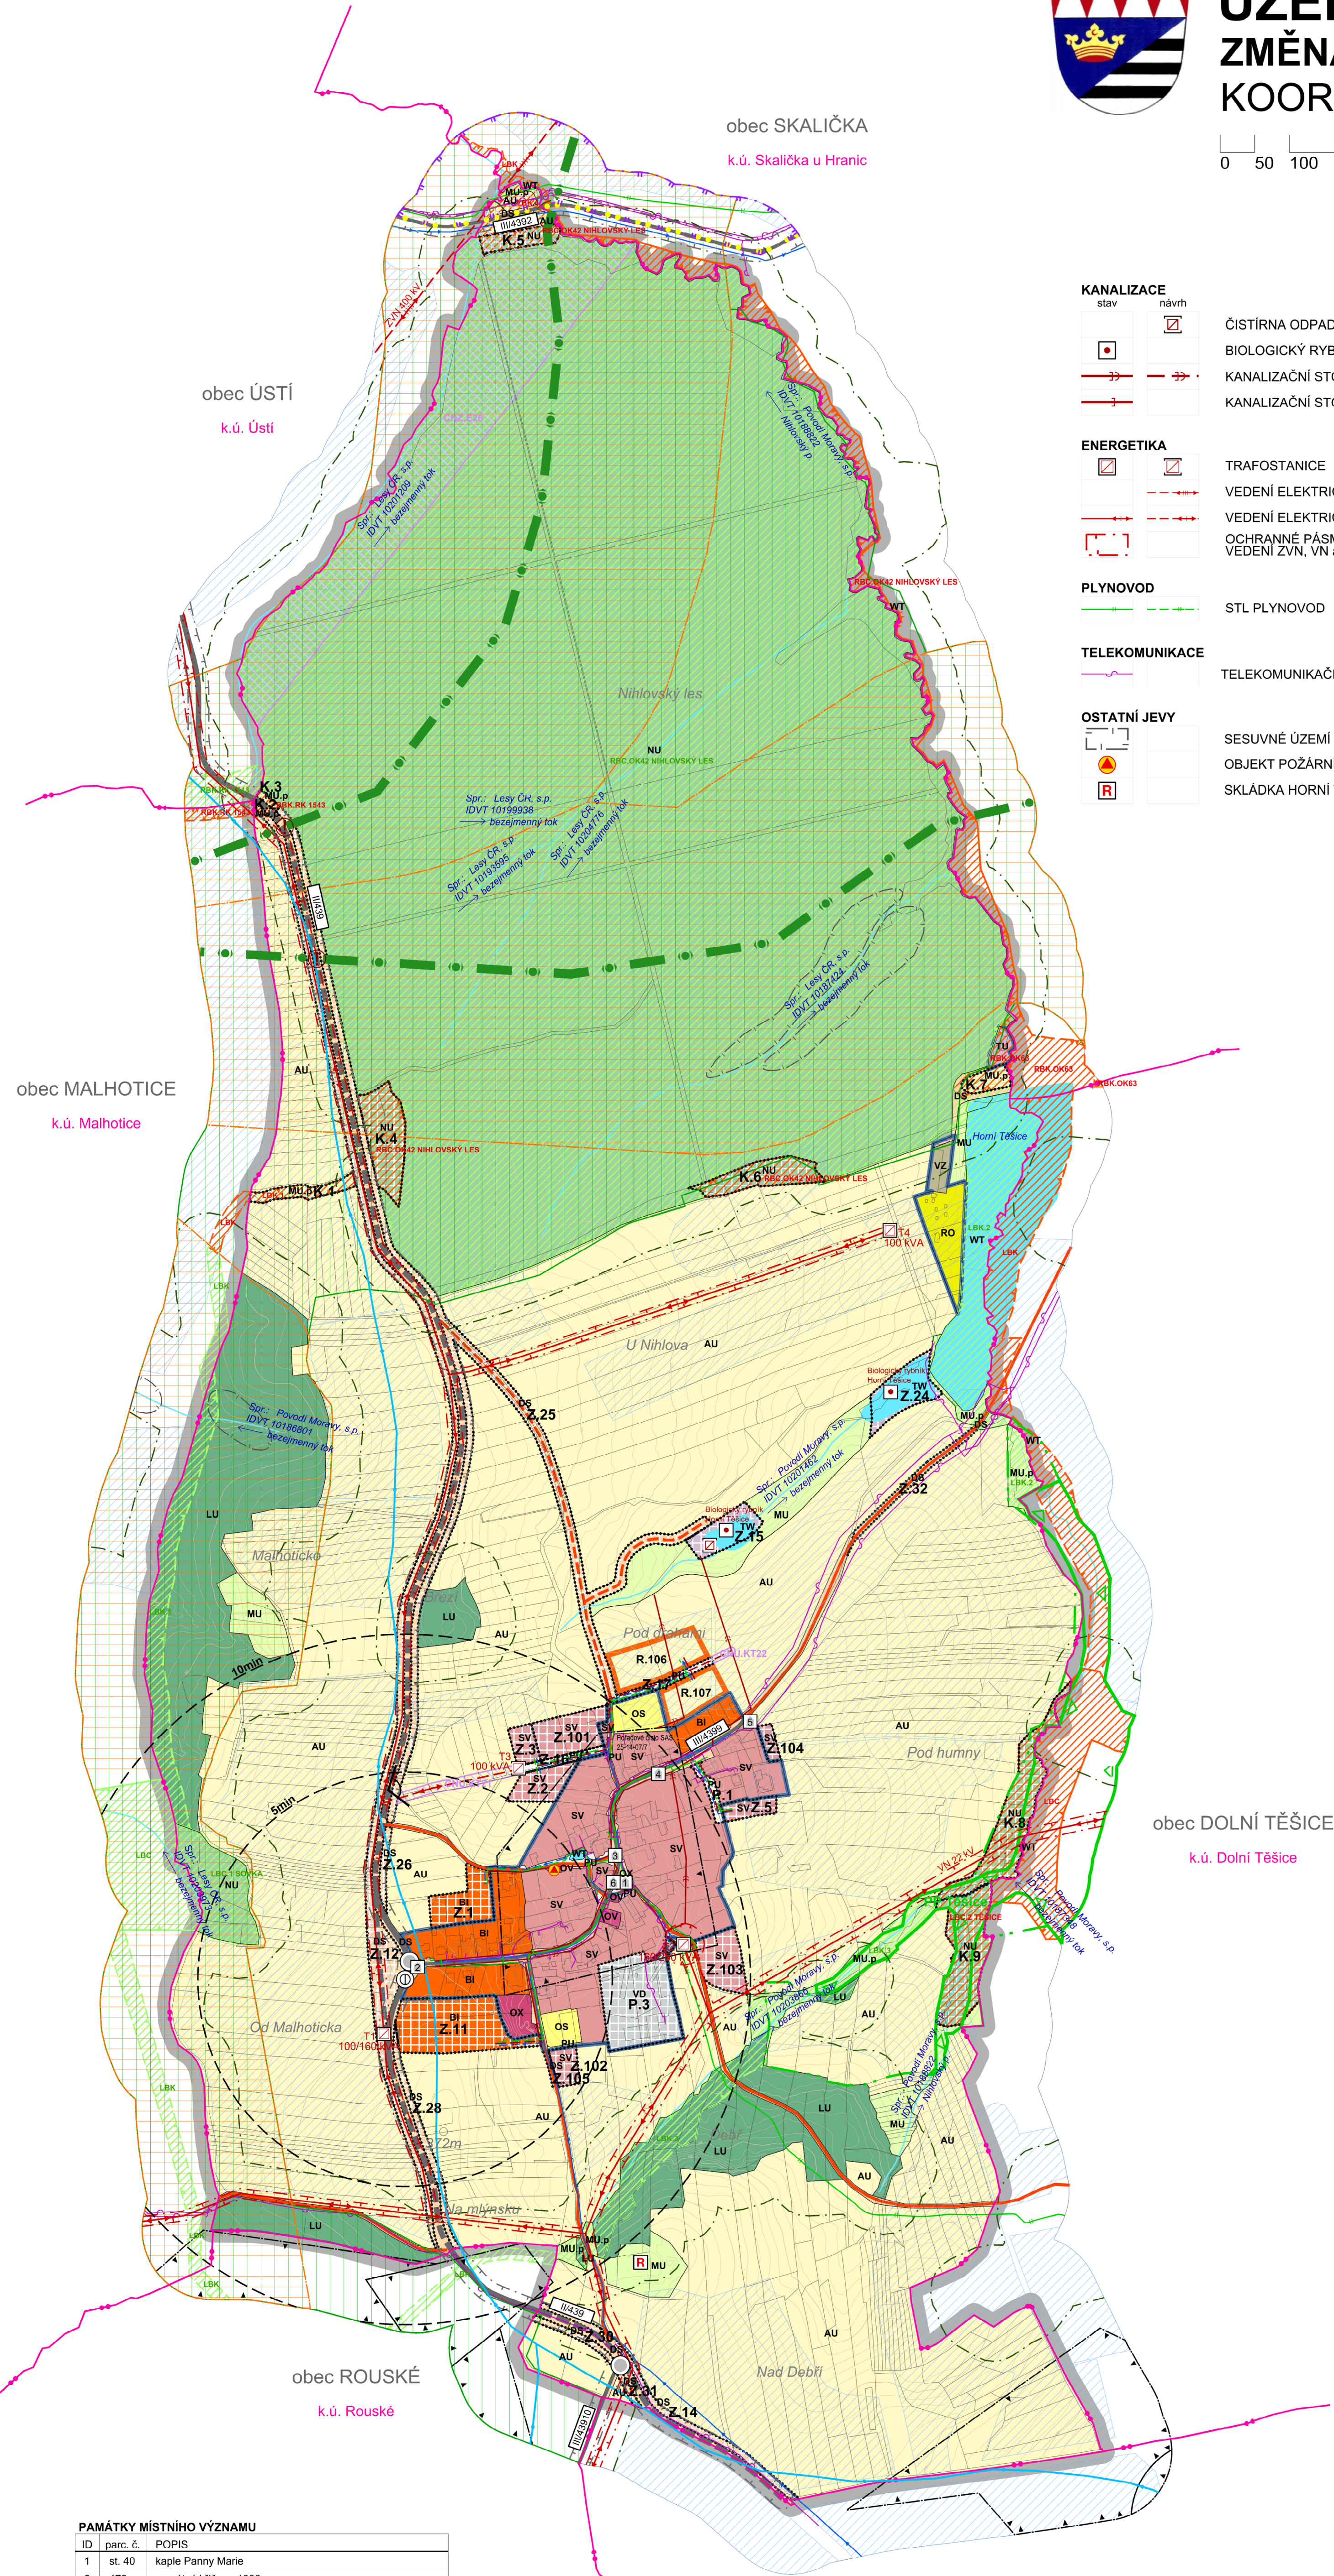

ÚZEMNÍ PLÁN HORNÍ TĚŠICE

ZMĚNA č. 1

KOORDINAČNÍ VÝKRES

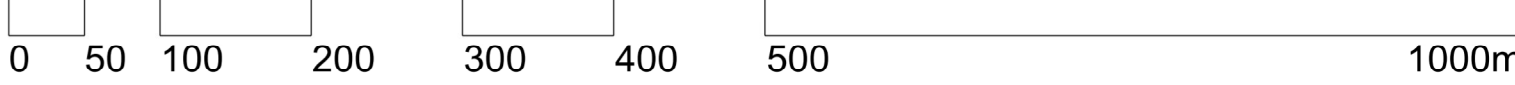

- KANALIZACE**
stav návrh
ČISTIRNA ODPADNÍCH VOD
BIOLOGICKÝ RYBNÍK
KANALIZAČNÍ STOKA JEDNOTNÁ
KANALIZAČNÍ STOKA DEŠŤOVÁ
- ENERGETIKA**
stav návrh
TRAFOSTANICE
VEDENÍ ELEKTRICKÉ SÍTĚ ZVN 400 kV
VEDENÍ ELEKTRICKÉ SÍTĚ VN 22 kV
OCHRANNÉ PÁSMO ELEKTRICKÉHO VEDENÍ ZVN, VN a TRAFOSTANIC
- PLYNOVOD**
stav návrh
STL PLYNOVOD
- TELEKOMUNIKACE**
stav návrh
TELEKOMUNIKAČNÍ KABEL MÍSTNÍ
- OSTATNÍ JEVY**
stav návrh
SESUVNÉ ÚZEMÍ
OBJEKT POŽÁRNÍ OCHRANY
SKLÁDKA HORNÍ TĚŠICE

LEGENDA:

- PARCELNÍ KRESBA**
VNITŘNÍ KRESBA PARCEL
VRSTEVNICE á 2m
HRANICE KATASTRÁLNÍ
ŘEŠENÉ ÚZEMÍ
ZASTAVĚNÉ ÚZEMÍ K 01.12.2023
ZASTAVITELNÁ PLOCHA
PLOCHA PŘESTAVBY
PLOCHA ZMĚNY V KRAJINĚ
KORIDOR NAD PLOCHAMI S ROZDÍLNÝM ZPŮSOBEM VYUŽITÍ VYMEZENÝ ÚZEMNÍM PLÁNEM
KORIDOR NAD PLOCHAMI S ROZDÍLNÝM ZPŮSOBEM VYUŽITÍ Z NADŘÁZENÉ DOKUMENTACE
- PLOCHY S ROZDÍLNÝM ZPŮSOBEM VYUŽITÍ**
stabilizované návrh územní rezerva
BYDLENÍ INDIVIDUÁLNÍ
REKREACE - ODDECHOVÉ PLOCHY
OBČANSKÉ VYBAVENÍ VEŘEJNÉ
OBČANSKÉ VYBAVENÍ - SPORT
OBČANSKÉ VYBAVENÍ JINÉ
VEŘEJNÁ PROSTRANSTVÍ VŠEOBECNÁ
SMÍŠENÉ OBYTNÉ VENKOVSKÉ
DOPRAVA SILNIČNÍ
TECHNICKÁ INFRASTRUKTURA VŠEOBECNÁ
VODNÍ HOSPODÁŘSTVÍ
VÝROBA DROBNÁ A SLUŽBY
VÝROBA ZEMĚDĚLSKÁ A LESNICKÁ
VODNÍ A VODNÍCH TOKŮ
ZEMĚDĚLSKÉ VŠEOBECNÉ
LESNÍ VŠEOBECNÉ
PŘÍRODNÍ VŠEOBECNÉ
SMÍŠENÉ NEZASTAVĚNÉHO ÚZEMÍ VŠEOBECNÉ
SMÍŠENÉ NEZASTAVĚNÉHO ÚZEMÍ VŠEOBECNÉ - přírodní priority

- ÚZEMNÍ SYSTÉM EKOLOGICKÉ STABILITY**
stav návrh
REGIONÁLNÍ BIOCENTRUM
REGIONÁLNÍ BIOKORIDOR
LOKÁLNÍ BIOCENTRUM
LOKÁLNÍ BIOKORIDOR

- KULTURA**
stav návrh
ARCHEOLOGICKÉ NALEZIŠTĚ
PAMÁTKA MÍSTNÍHO VÝZNAMU

- DOPRAVA**
stav návrh
SILNICE II. TŘÍDY
SILNICE III. TŘÍDY
MÍSTNÍ KOMUNIKACE
SILNIČNÍ KŘÍŽOVATKA
ZASTÁVKA HROMADNÉ PŘEPRAVY OSOB
IZOCHRONA DOSTUPNOSTI
OCHRANNÉ PÁSMO SILNICE II. a III. TŘÍDY
CYKLOSTEZKA

- OCHRANA PŘÍRODY, KRAJINA**
stav návrh
VZDÁLENOST 50 m OD OKRAJE LESA
PŘÍRODNÍ PAMÁTKA
OCHRANNÉ PÁSMO PŘÍRODNÍ PAMÁTKY
OSA MIGRAČNÍCH KORIDORŮ VELKÝCH SAVCŮ
DÁLKOVÝ MIGRAČNÍ KORIDOR VOLNÝ PRŮCHOD (500 m)
BIOTOP ZVLÁŠTĚ CHRÁNĚNÝCH DRUHŮ VELKÝCH SAVCŮ
PROBLEMOVÉ MÍSTO - MOŽNÝ STŘET SE ZVĚŘÍ
MÍSTO VYHLÍDKY

- VODNÍ HOSPODÁŘSTVÍ**
stav návrh
VODOVODNÍ SÍŤ
INVESTICE DO PŮDY - PLOCHA ODVODNĚNÁ
POVODÍ, ROZVODÍ
VODNÍ TOK
VODNÍ PLOCHA
PÁSMO HYG. OCHRANY VOD. ZDROJE STUPNĚ 2b

PAMÁTKY MÍSTNÍHO VÝZNAMU		
ID	parc. č.	POPIS
1	st. 40	kaple Panny Marie
2	472	památný kříž z r. 1886
3	694/1	pam. kříž z r. 1925 k upomínce padlým v I. sv. válce
4	674	socha Panny Marie z r. 1946
5	158/5	kříž z r. 1930
6	694/2	pomník Rudé armády

Celé správní území obce je územím s archeologickými nálezy ve smyslu zák. č. 20/1987 Sb., o státní památkové péči.

Celé správní území je zájmovým územím Ministerstva obrany z hlediska povolování vyjmenovaných druhů staveb.

	výtisk č.:	otisk autorizačního razítka:
--	------------	------------------------------

Příloha č. 4			
GENERÁLNÍ PROJEKTANT: Ing. Lubor Sawicki IČO 73878481 Ohrada 1854 755 01 Vsetín		VYPRACOVAL: Ing. Lubor Sawicki autorizovaný architekt CKA 3654 gsm + 420 604 859 068 lubor.sawicki@swarchitekti.cz	
OBJEDNATEL: OBEC HORNÍ TĚŠICE		STUPEŇ: DOKUMENTACE PRO VYDÁNÍ	
ÚZEMNÍ PLÁN HORNÍ TĚŠICE - ZMĚNA č. 1		MĚŘÍTKO 1:5 000	
KOORDINAČNÍ VÝKRES		Č. VÝKRESU B/II.2	