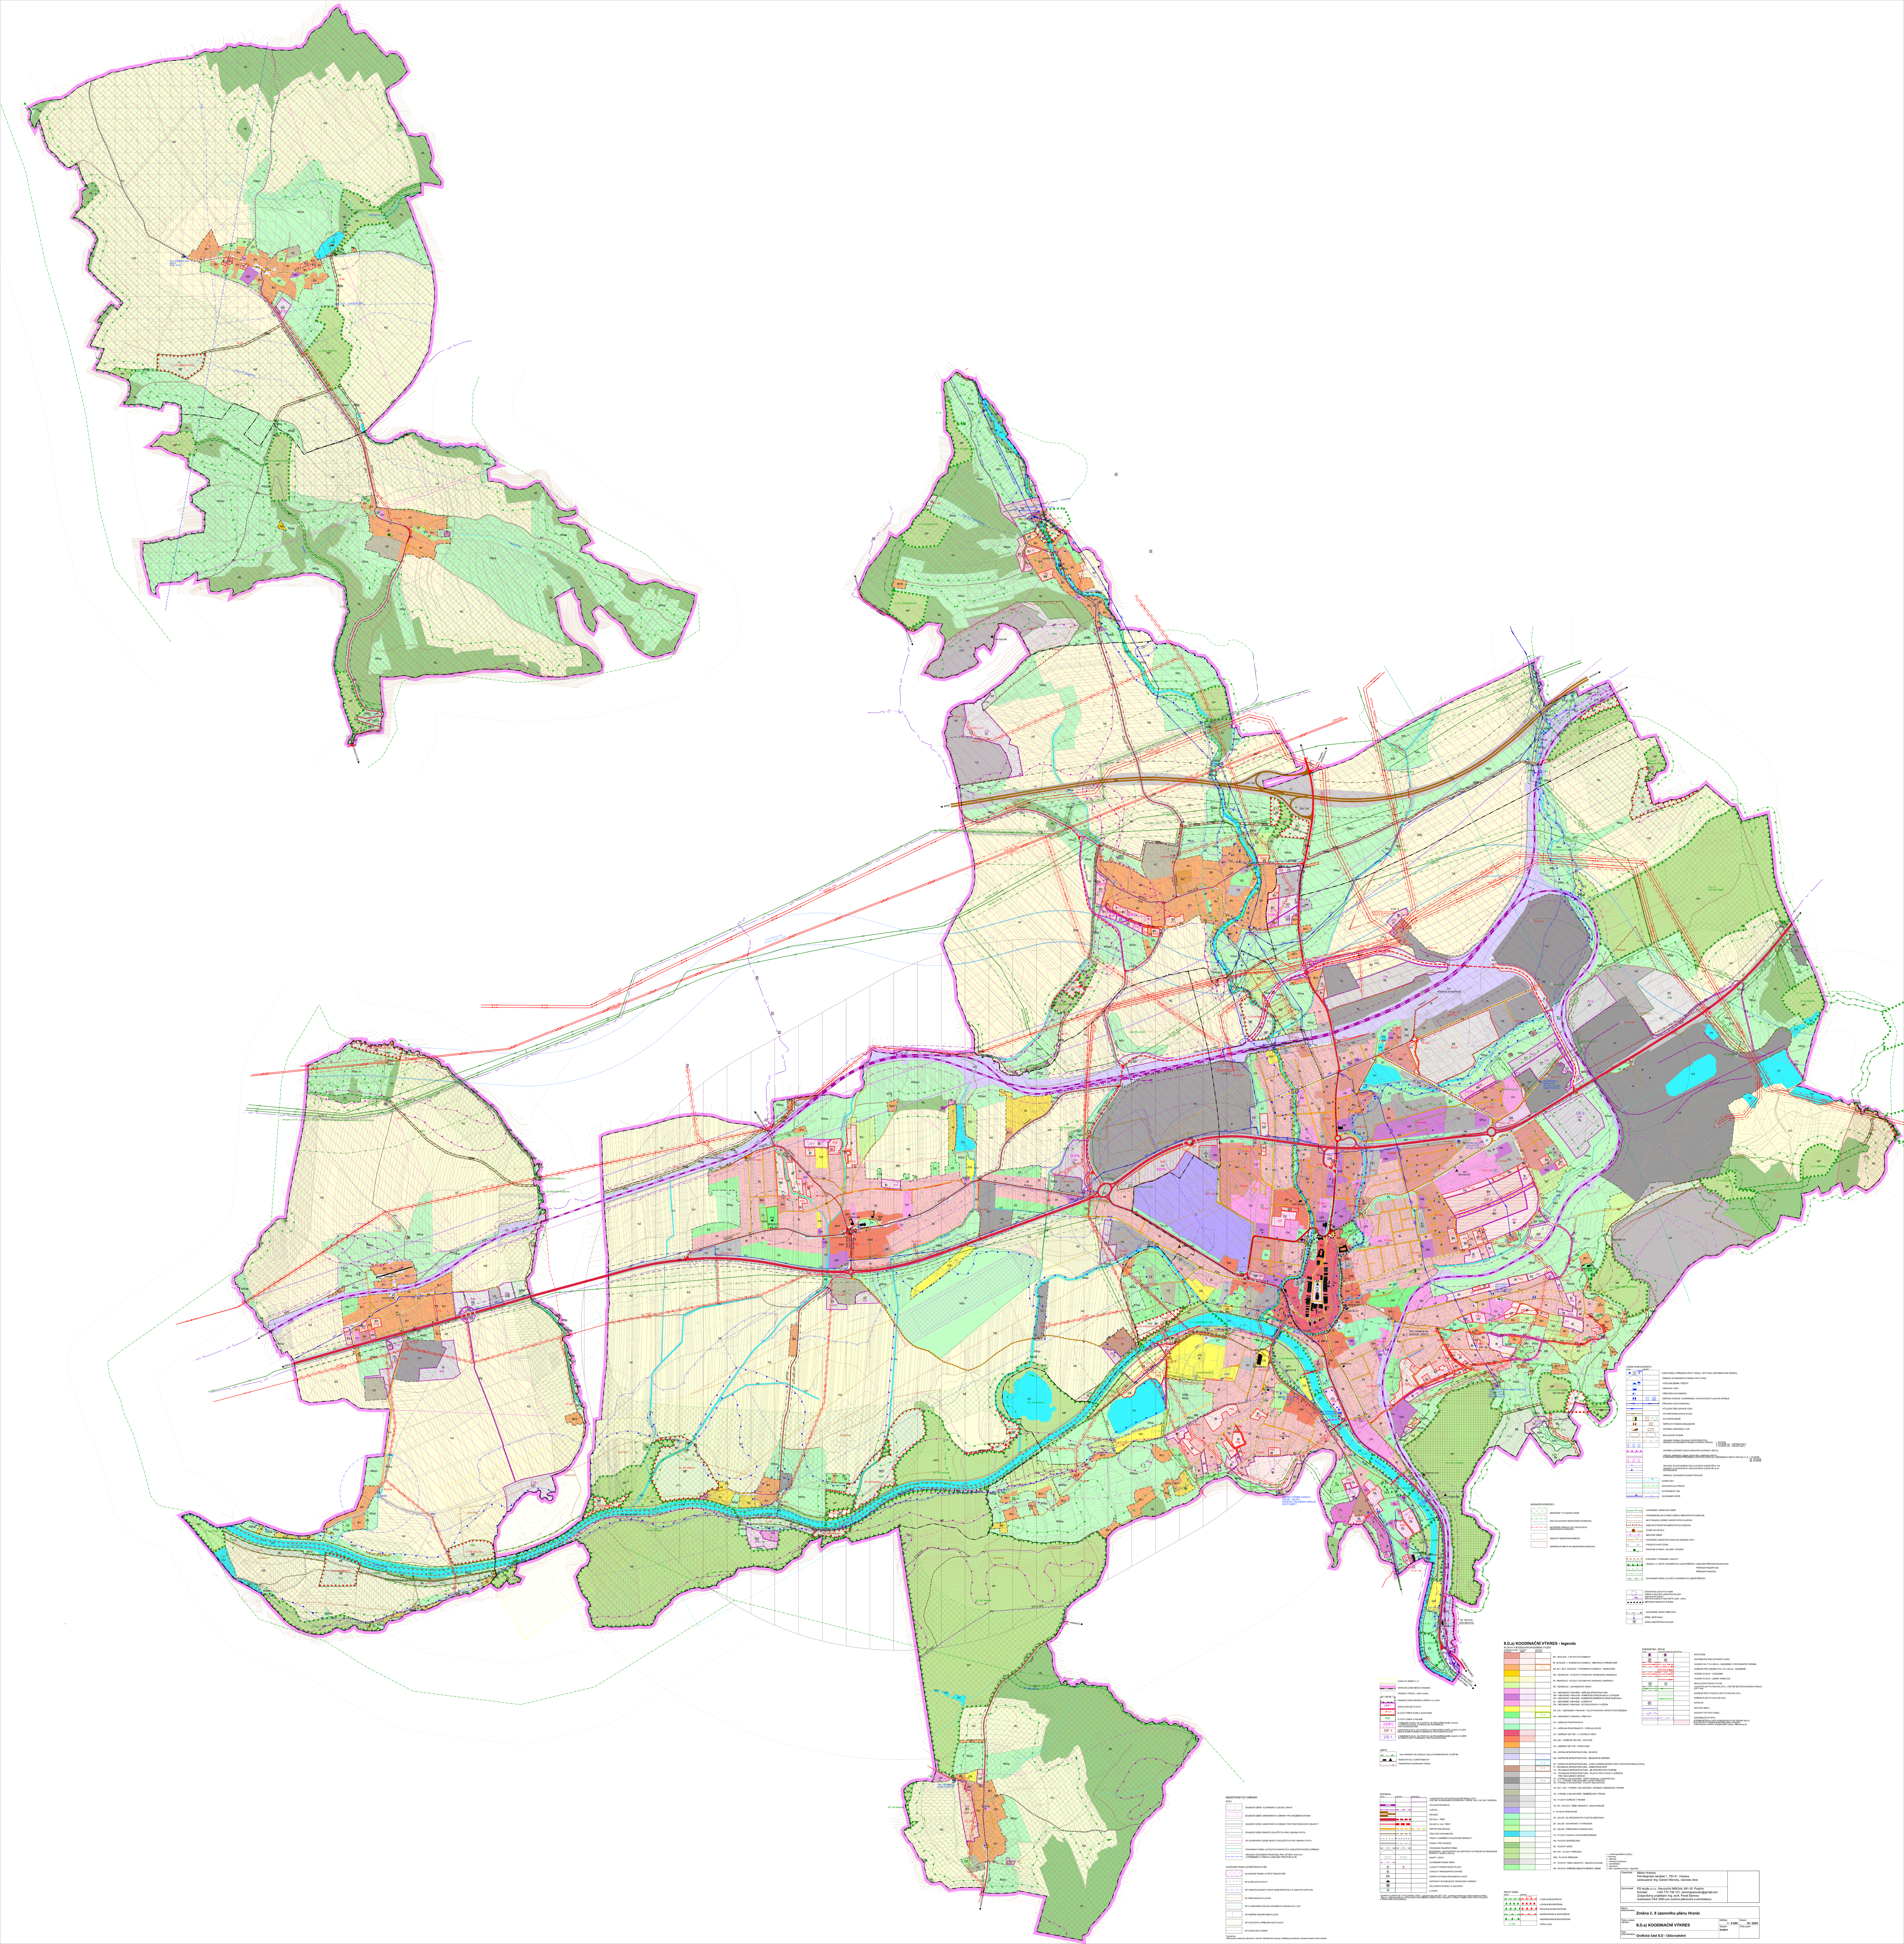
II.D.a) KOODINAČNÍ VÝKRES - legenda
PLOCHY S ROZDÍLNÝM ZPŮSOBEM VYUŽITÍ
STABILIZOVANÉ PLOCHY
PLOCHY ZMĚN
PLOCHY REZERV
BH - BYDLENÍ - V BYTOVÝCH DOMECH
BI - BYDLENÍ - V RODINNÝCH DOMECH - MĚSTSKÉ A PŘÍMĚSTSKÉ
BV, BV1, BV2 - BYDLENÍ - V RODINNÝCH DOMECH - VENKOVSKÉ
RH - REKREACE - PLOCHY STAVEB PRO HROMADNOU REKREACI
RI - REKREACE - PLOCHY STAVEB PRO RODINNOU REKREACI
RZ - REKREACE - ZAHRÁDKOVÉ OSADY
OV - OBČANSKÉ VYBAVENÍ - VEŘEJNÁ IFRASTRUKTURA
OM - OBČANSKÉ VYBAVENÍ - KOMERČNÍ ZAŘÍZENÍ MALÁ A STŘEDNÍ
OK - OBČANSKÉ VYBAVENÍ - KOMERČNÍ ZAŘÍZENÍ PLOŠNĚ ROZSÁHLÁ
OL - OBČANSKÉ VYBAVENÍ - LÁZEŇSTVÍ
OX - OBČANSKÉ VYBAVENÍ - SE SPECIFICKÝM VYUŽITÍM
OS, OS1 - OBČANSKÉ VYBAVENÍ - TĚLOVÝCHOVNÁ A SPORTOVNÍ ZAŘÍZENÍ
OH - OBČANSKÉ VYBAVENÍ - HŘBITOVY
PV - VEŘEJNÁ PROSTRANSTVÍ
ZV - VEŘEJNÁ PROSTRANSTVÍ - VEŘEJNÁ ZELEŇ
SC - SMÍŠENÉ OBYTNÉ - V CENTRECH MĚST
SM, SM1 - SMÍŠENÉ OBYTNÉ - MĚSTSKÉ
SV - SMÍŠENÉ OBYTNÉ - VENKOVSKÉ
DS - DOPRAVNÍ INFRASTRUKTURA - SILNIČNÍ
DZ - DOPRAVNÍ INFRASTRUKTURA - ŽELEZNIČNÍ (DRÁŽNÍ)
DV - DOPRAVNÍ INFRASTRUKTURA - VODNÍ (ÚZEMNÍ REZERVA BEZ STANOVENÍ REGULATIVŮ)
TI - TECHNICKÁ INFRASTRUKTURA - INŽENÝRSKÉ SÍTĚ
TX - TECHNICKÁ INFRASTRUKTURA - SE SPECIFICKÝM VYUŽITÍM
TO - TECHNICKÁ INFRASTRUKTURA - PLOCHY PRO STAVBY A ZAŘÍZENÍ PRO NAKLÁDÁNÍ S ODPADY
VT - VÝROBA A SKLADOVÁNÍ - TĚŽKÝ PRŮMYSL A ENERGETIKA
VL, VL1 - VÝROBA A SKLADOVÁNÍ - LEHKÝ PRŮMYSL
VK - VÝROBA A SKLADOVÁNÍ - PLOCHY SKLADOVÁNÍ
VD, VD1, VD2 - VÝROBA A SKLADOVÁNÍ - DROBNÁ A ŘEMESLNÁ VÝROBA
VZ - VÝROBA A SKLADOVÁNÍ - ZEMĚDĚLSKÁ VÝROBA
VS - PLOCHY SMÍŠENÉ VÝROBNÍ
TZ, TZ1 - PLOCHY TĚŽBY NEROSTŮ - ZASTAVITELNÉ
X - PLOCHY SPECIFICKÉ
ZX - ZELEŇ - SE SPECIFICKÝM VYUŽITÍM (MĚSTSKÁ)
ZS - ZELEŇ - SOUKROMÁ A VYHRAZENÁ
ZP - ZELEŇ - PŘÍRODNÍHO CHARAKTERU
VV - PLOCHY VODNÍ A VODOHOSPODÁŘSKÉ
NZ - PLOCHY ZEMĚDĚLSKÉ
NL - PLOCHY LESNÍ
NP, NP1 - PLOCHY PŘÍRODNÍ
NP2 - PLOCHY PŘÍRODNÍ
NT - PLOCHY TĚŽBY NEROSTŮ - NEZASTAVITELNÉ
NS - PLOCHY SMÍŠENÉ NEZASTAVĚNÉHO ÚZEMÍ
v - vodohospodářská (poldry)
l - lesnická
p - přírodní
c - rekreační pobytová
z - zemědělská
s - sportovní
x - jiné, specifická funkce - lázeňská
LOKALITA ZMĚNY č. 8
SPRÁVNÍ ÚZEMÍ MĚSTA HRANICE
HRANICE PARCEL, vnitřní kresba
HRANICE ZASTAVĚNÉHO ÚZEMÍ K 31.3.2021
ZASTAVITELNÉ PLOCHY
PLOCHY PŘESTAVEB A DOSTAVEB
PLOCHY ZMĚN V KRAJINĚ
VYMEZENÍ PLOCH, VE KTERÝCH JE PROVĚŘENÍ ZMĚN JEJICH VYUŽITÍ DOHODOU O PARCELACI PODMÍNKOU PRO ROZHODOVÁNÍ
VYMEZENÍ PLOCH, VE KTERÝCH JE PROVĚŘENÍ ZMĚN JEJICH VYUŽITÍ REGULAČNÍM PLÁNEM PODMÍNKOU PRO ROZHODOVÁNÍ
VYMEZENÍ PLOCH, VE KTERÝCH JE PROVĚŘENÍ ZMĚN JEJICH VYUŽITÍ ÚZEMNÍ STUDIÍ PODMÍNKOU PRO ROZHODOVÁNÍ
LIMITY
50m HRANICE OD OKRAJE LESA S PODMÍNEČNÝM VYUŽITÍM
NEMOVITÉ KULTURNÍ PAMÁTKY
PAMÁTKOVÁ OCHRANNÁ PÁSMA
DOPRAVA
VYSOKORYCHLOSTNÍ ŽELEZNIČNÍ DRÁHA (VRT) VČETNĚ OCHRANNÉHO KORIDORU V ŠÍŘCE 100 m OD OSY ZÁKRESU
CELOSTÁTNÍ DRÁHA
VLEČKA
DÁLNICE
SILNICE I. TŘÍDY
SILNICE II. A III. TŘÍDY
MÍSTNÍ KOMUNIKACE
ÚČELOVÉ KOMUNIKACE
TRASY A ZAŘÍZENÍ CYKLISTICKÉ DOPRAVY*
STEZKY PRO CHODCE
OCHRANNÁ SILNIČNÍ PÁSMA
IZOCHRONY DOSTUPNOSTI NA ZASTÁVKY AUTOBUSOVÉ HROMADNÉ DOPRAVY OSOB (r=400 m)
MOSTY, LÁVKY
OCHRANNÁ PÁSMA DRAH
LOKALITY PARKOVACÍCH PLOCH
LOKALITY HROMADNÝCH GARÁŽÍ
ČERPACÍ STANICE POHONNÝCH HMOT
ZASTÁVKY AUTOBUSOVÉ HROMADNÉ DOPRAVY
ŽELEZNIČNÍ STANICE A ZASTÁVKY
LETIŠTĚ
PRVKY ÚSES:
LOKÁLNÍ BIOKORIDOR
LOKÁLNÍ BIOCENTRUM
REGIONÁLNÍ BIOCENTRUM
NADREGIONÁLNÍ BIOKORIDOR
NADREGIONÁLNÍ BIOCENTRUM
POPIS ÚSES
ENERGETIKA, SPOJE
ROZVODNA
DISTRIBUČNÍ TRAFOSTANICE VN/NN
VEDENÍ VVN 110 A 220 kV - NADZEMNÍ, S OCHRANNÝM PÁSMEM
KORIDOR PRO VEDENÍ VVN 110 A 220 kV - NADZEMNÍ
VEDENÍ VN 22 kV - NADZEMNÍ
VEDENÍ VN 22 kV - ZEMNÍ, KABELOVÉ
REGULAČNÍ STANICE PLYNU
VYSOKOTLAKÝ PLYNOVOD (VTL) VČETNĚ BEZPEČNOSTNÍHO PÁSMA (OP = 4m)
KORIDOR PRO VYSOKOTLAKÝ PLYNOVOD (VTL)
STŘEDOTLAKÝ PLYNOVOD (STL)
KOTELNA
ROZVOD TEPLA
DÁLKOVÝ OPTICKÝ KABEL
RADIORELÉOVÝ SPOJ
ÚZEMNÍ REZERVA PRO KORIDOR NOVÝCH VEDENÍ 400 kV SLOUŽÍCÍ K VYVEDENÍ ELEKTRICKÉHO VÝKONU z plánovaného velkého energetického zdroje v Blahutovicích
OCHRANNÉ PÁSMO HŘBITOVA
KŘÍŽE, BOŽÍ MUKA
ZDROJ ZNEČIŠTĚNÍ OVZDUŠÍ
Objednatel: Město Hranice
Pernštejnské náměstí 1, 753 01 Hranice
zastoupené: Ing. Daniel Vitonský, starosta obce
Zpracovatel: PS studio s.r.o., Revoluční 999/24d, 691 45 Podivín
Kontakt: +420 774 738 101, semorapsstudio@gmail.com
Zodpovědný projektant: Ing. arch. Pavel Šemora
Autorizace ČKA 3495 pro územní plánování a architekturu
Název dokumentace: Změna č. 8 územního plánu Hranic
Číslo a název výkresu: II.D.a) KOODINAČNÍ VÝKRES
Měřítko: 1 : 5 000
Datum: 10 / 2024
Stupeň: Vydání
Číslo paré:
Část dokumentace: Grafická část II.D - Odůvodnění