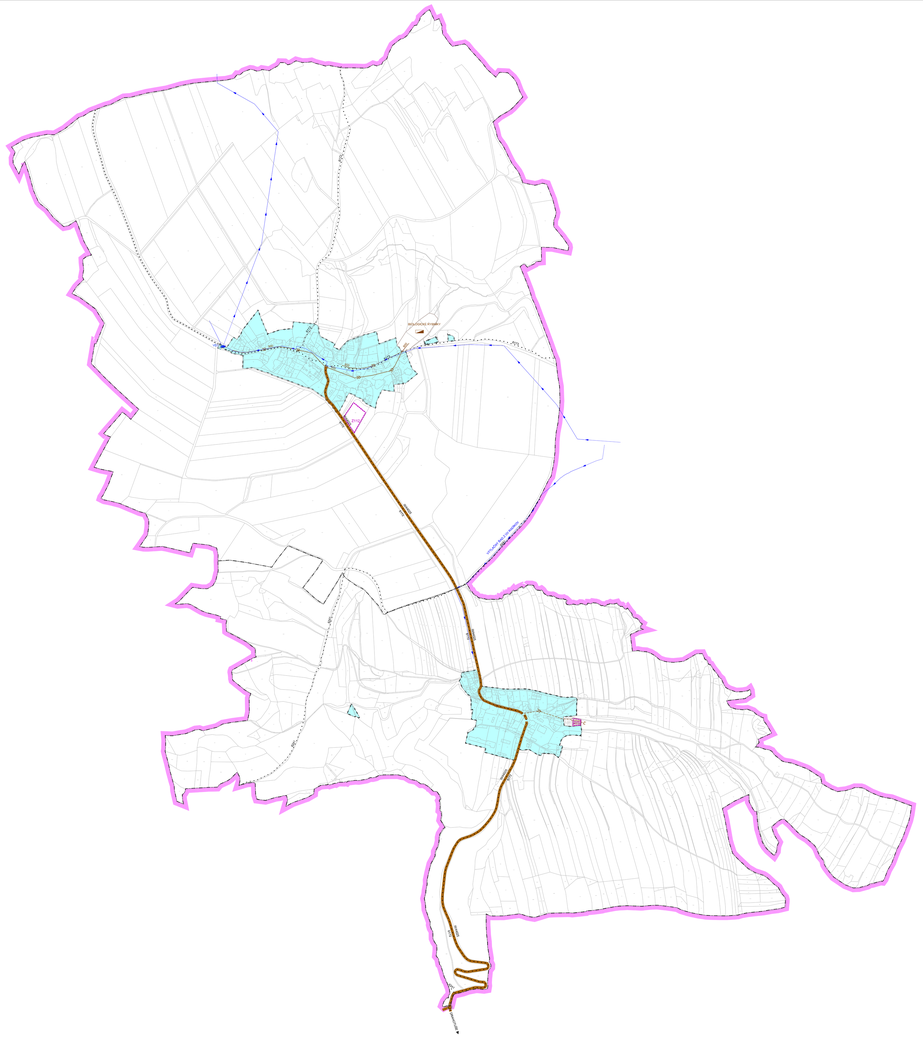

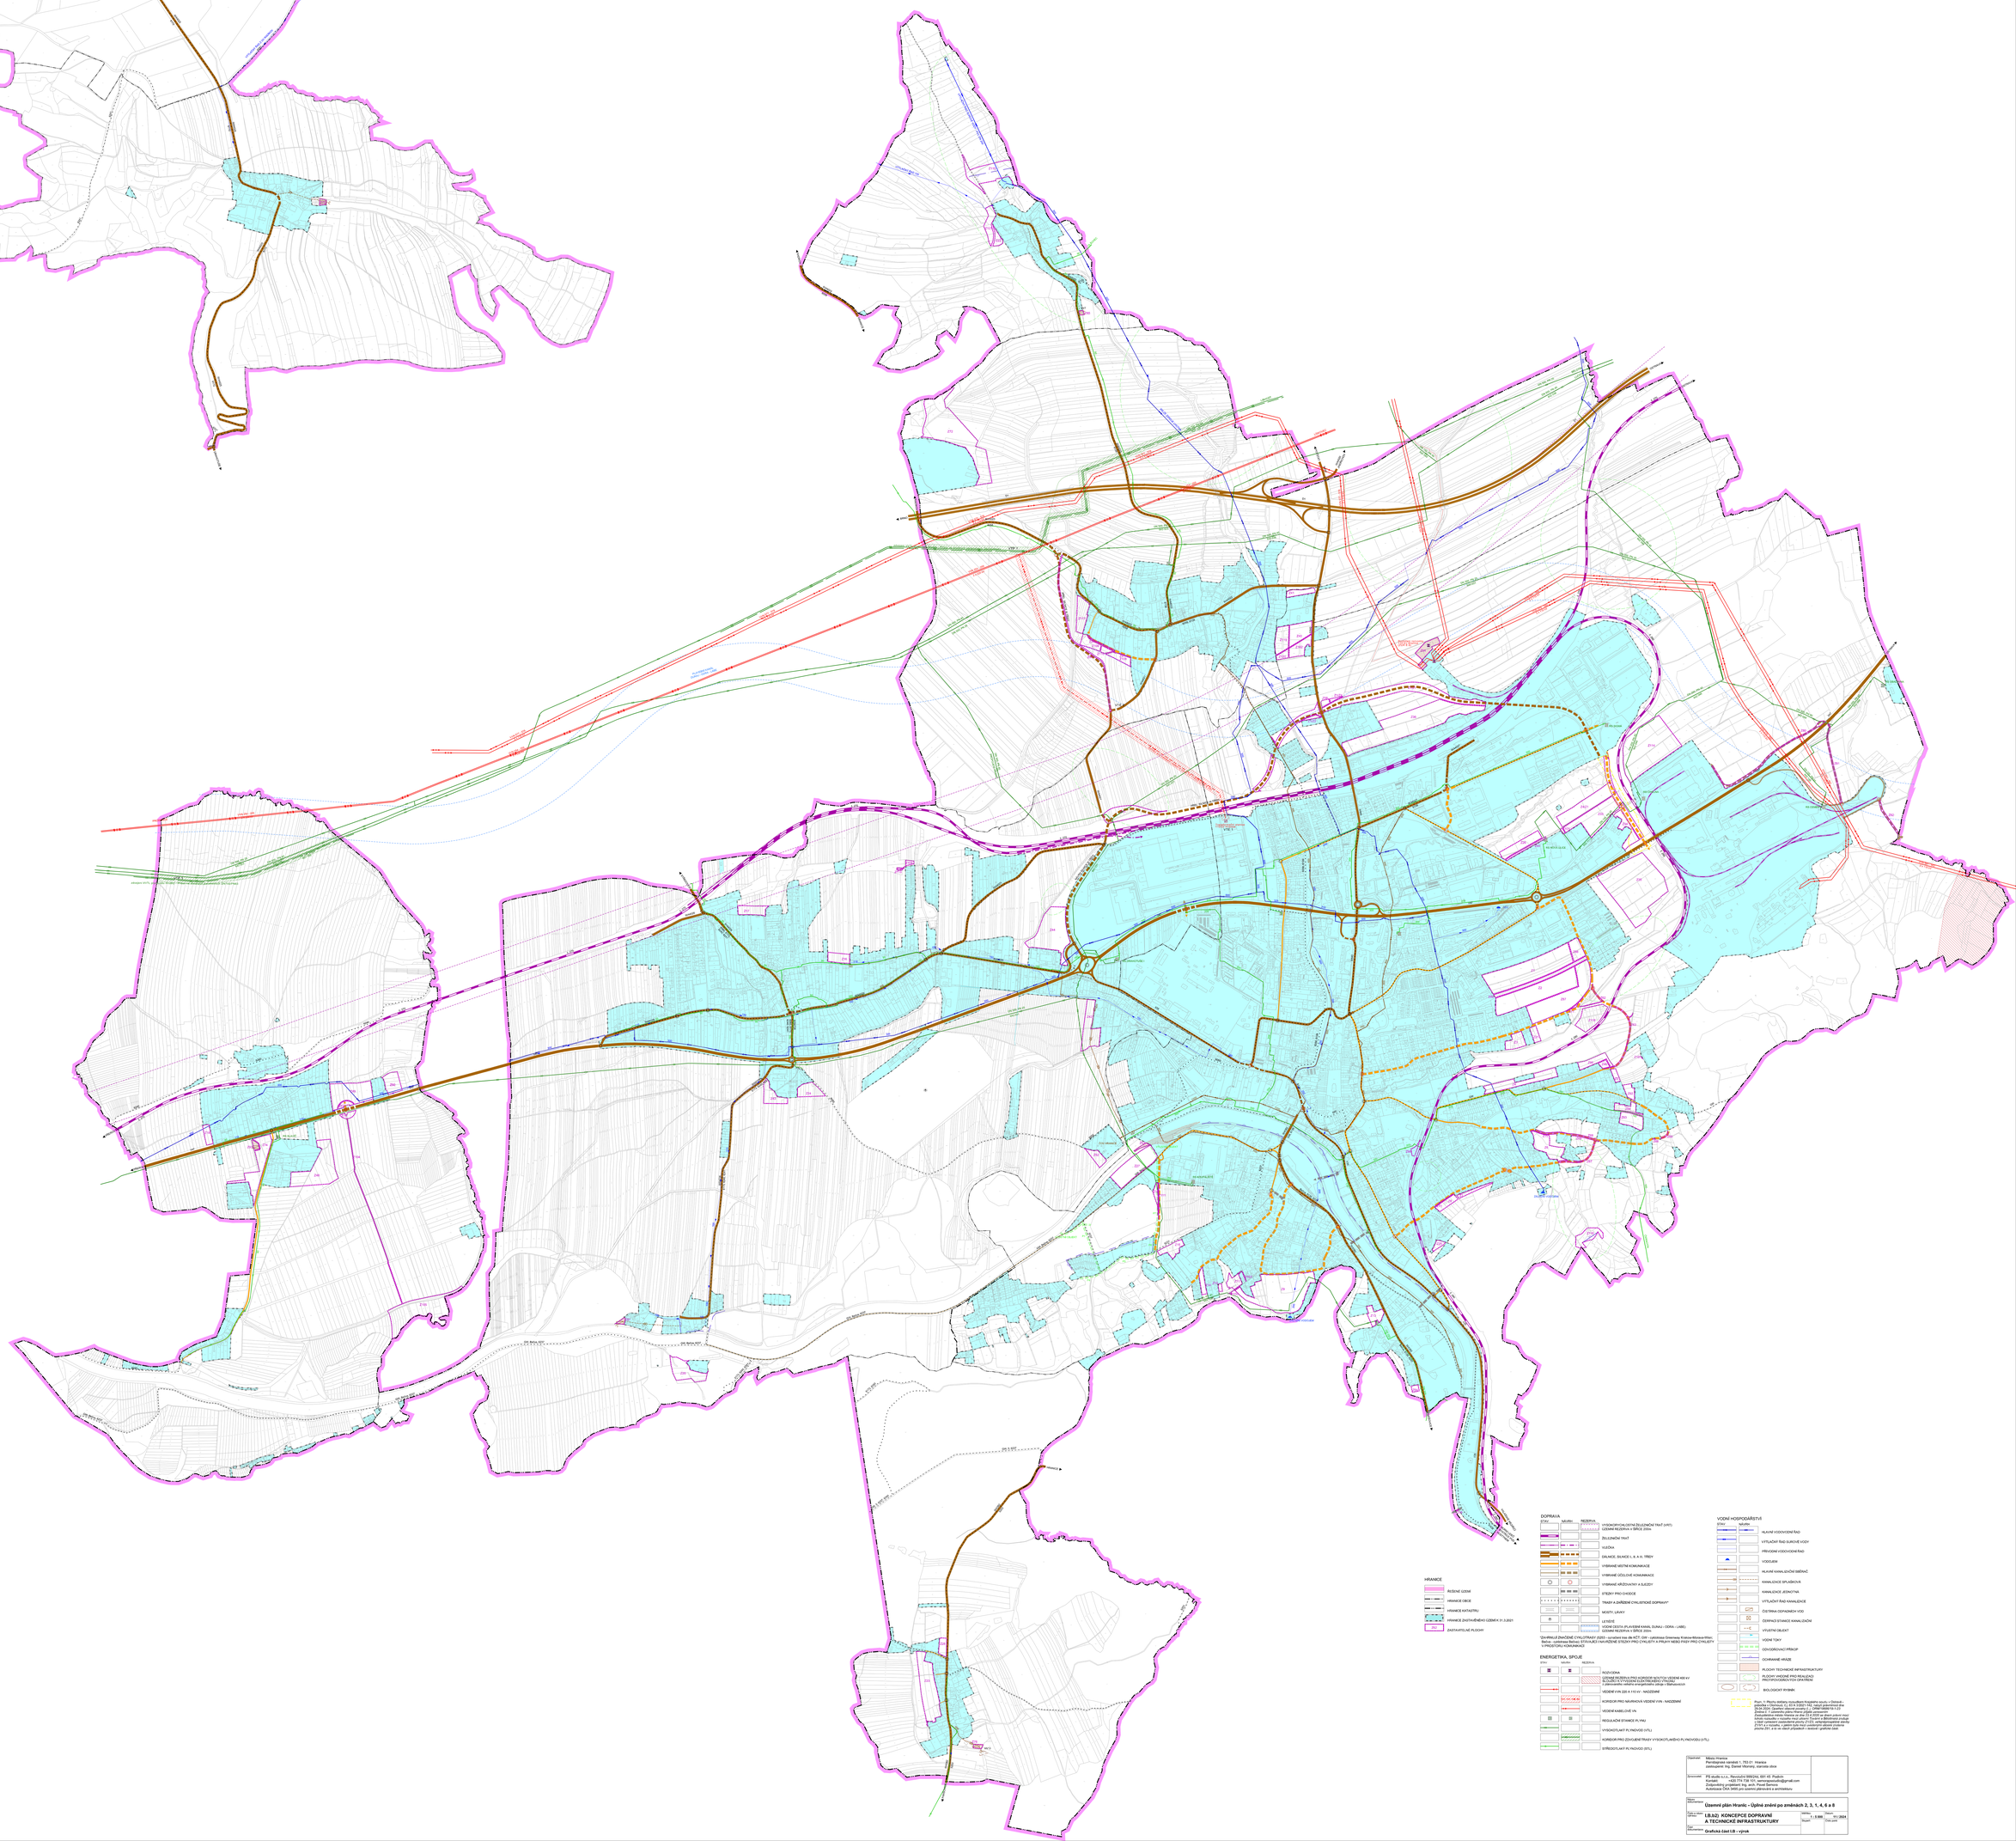

HRANICE

- ŘEŠENÉ ÚZEMÍ
- HRANICE OBCE
- HRANICE KATASTRU
- HRANICE ZASTAVĚNÉHO ÚZEMÍ K 31.3.2021
- ZSZ ZASTAVITELNÉ PLOCHY

DOPRAVA

STAV	NÁVRH	REZERVA	
			VYSOKORYCHLOSTNÍ ŽELEZNIČNÍ TRAŤ (VRT)
			UZEMNÍ REZERVA V ŠÍŘCE 20m
			ŽELEZNIČNÍ TRAŤ
			VLEČKA
			DÁLNICE, SILNICE I., II. A III. TŘÍDY
			VYBRANÉ MĚSTNÍ KOMUNIKACE
			VYBRANÉ ÚČELOVÉ KOMUNIKACE
			VYBRANÉ VÝŘEZY/NÁVRHY A ŽLEDĚ*
			STEZKY PRO CYKLISTY
			TRASY A ZAŘÍZENÍ CYKLISTICKÉ DOPRAVY*
			MOSTY, LÁVKY
			LOKÁLIE
			VEDENÍ CESTA (PLYNÁRNÍ KANAL DUNAJ - ODRA - LABE) UZEMNÍ REZERVA V ŠÍŘCE 200m

*ZNAČENÍ ZNAČENÉ CYKLOTRASY (SZ03 – vyznačení trasa dle ROT, ČSR – cyklotrasa Greenway Kraków-Mistrovice-Ostrov, Bečva – cyklotrasa Bečvou) STAVBA(É) I NAVRŽENÉ STEZKY PRO CYKLISTY A PRUHY NEBO PÁSY PRO CYKLISTY V PROSTORU KOMUNIKACÍ

ENERGETIKA, SPOJE

STAV	NÁVRH	REZERVA	
			ROZVODNA
			ÚZEMNÍ REZERVA PRO KORIDOR NOVÝCH VEDENÍ 400 kV A ROZVODNY 400/110 kV STANICE ELEKTRIZACE VRANOV Z zdůvodnění nelze energetického zdroje v Blahutovicích
			VEDENÍ VN 220 A 110 kV - NADZEMNÍ
			KORIDOR PRO MUTAČNÍ VEDENÍ VVN - NADZEMNÍ
			VEDENÍ KABELOVÉ VN
			REGULAČNÍ STANICE PL YNU
			VYSOKOTLAKÝ PLYNOVOD (VTL)
			KORIDOR PRO ZDVOJENÍ TRASY VYSOKOTLAKÉHO PLYNOVODU (VTL)
			STŘEDOTLAKÝ PLYNOVOD (STL)

VODNÍ HOSPODÁŘSTVÍ

STAV	NÁVRH	
		HLAVNÍ VODOVODNÍ ŘAD
		VÝTLAČNÝ ŘAD SUROVÉ VODY
		PŘÍVODNÍ VODOVODNÍ ŘAD
		VODOJEM
		HLAVNÍ KANALIZAČNÍ SBĚRAČ
		KANALIZACE SPLAŠKOVÁ
		KANALIZACE JEDNOTNÁ
		VÝTLAČNÝ ŘAD KANALIZACE
		ČISTÍRNA ODPADNÍCH VOD
		ČERPACÍ STANICE KANALIZAČNÍ
		VYUSTĚNÍ OBLAST
		VODNÍ TOKY
		ODVODŇOVACÍ PŘÍKOP
		OCHRANNÉ HRÁZE
		PLOCHY TECHNICKÉ INFRASTRUKTURY
		PLOCHY ZVLÁŠTNÍ VODNÍ REKREACE/ PROPYPOVÁNÍ/ FOU OKRŠÍNEK
		BIOLOGICKÝ KVÍMIK

Popis: 1. Plochy detailní rozvojového koridoru v Ostravě – Jižním a Ostravě- U. S.R.S 0001-138 nejsou pokrytelné dle SUAK 2024. Opatření obecné povahy č. j. OPP/18589/19 /1.2.2 Ministerstva dopravy a Ministerstva pro místní rozvoj. Zastupitelstvo města Hranice ze dne 23.6.2020 se dosud ještěnení nové návrh rozvojového koridoru Ostravě a Bělotínské zvoluje vyhlášení nové zvláštní vodní plochy Ostravě – Jižním a Ostravě – U. S.R.S. 2.1.5 v rozsahu. Z jižních bude nový vodárenské zdroje znamená ochrana DVO, jo ve vlivu přípravách v souvislosti grafické část.

Objednatel:	Město Hranice Panáskova nádvoří 1, 753 01 Hranice zastoupení: Ing. Daniel Vitoraný, starosta obce
Zpracovatel:	PS studio a.s., Revoluční BRÁNA 885/45 Ostrava Kontakt: +420 774 758 101, seminaresstudio@gmail.com Zodpovědný projektant: Ing. arch. Pavel Semerád Autorizace ČKA 3495 pro oblasti plánování a architektury
Název dokumentace:	**Územní plán Hranic - Úplné znění po změnách 2, 3, 1, 4, 6 a 8**
Část dokumentace:	**I.B.b2) KONCEPCE DOPRAVNÍ A TECHNICKÉ INFRASTRUKTURY**
Měřítko:	1 : 5 000
Datum:	01 / 2024
Část dokumentace:	**Grafická část I.B - výrok**