

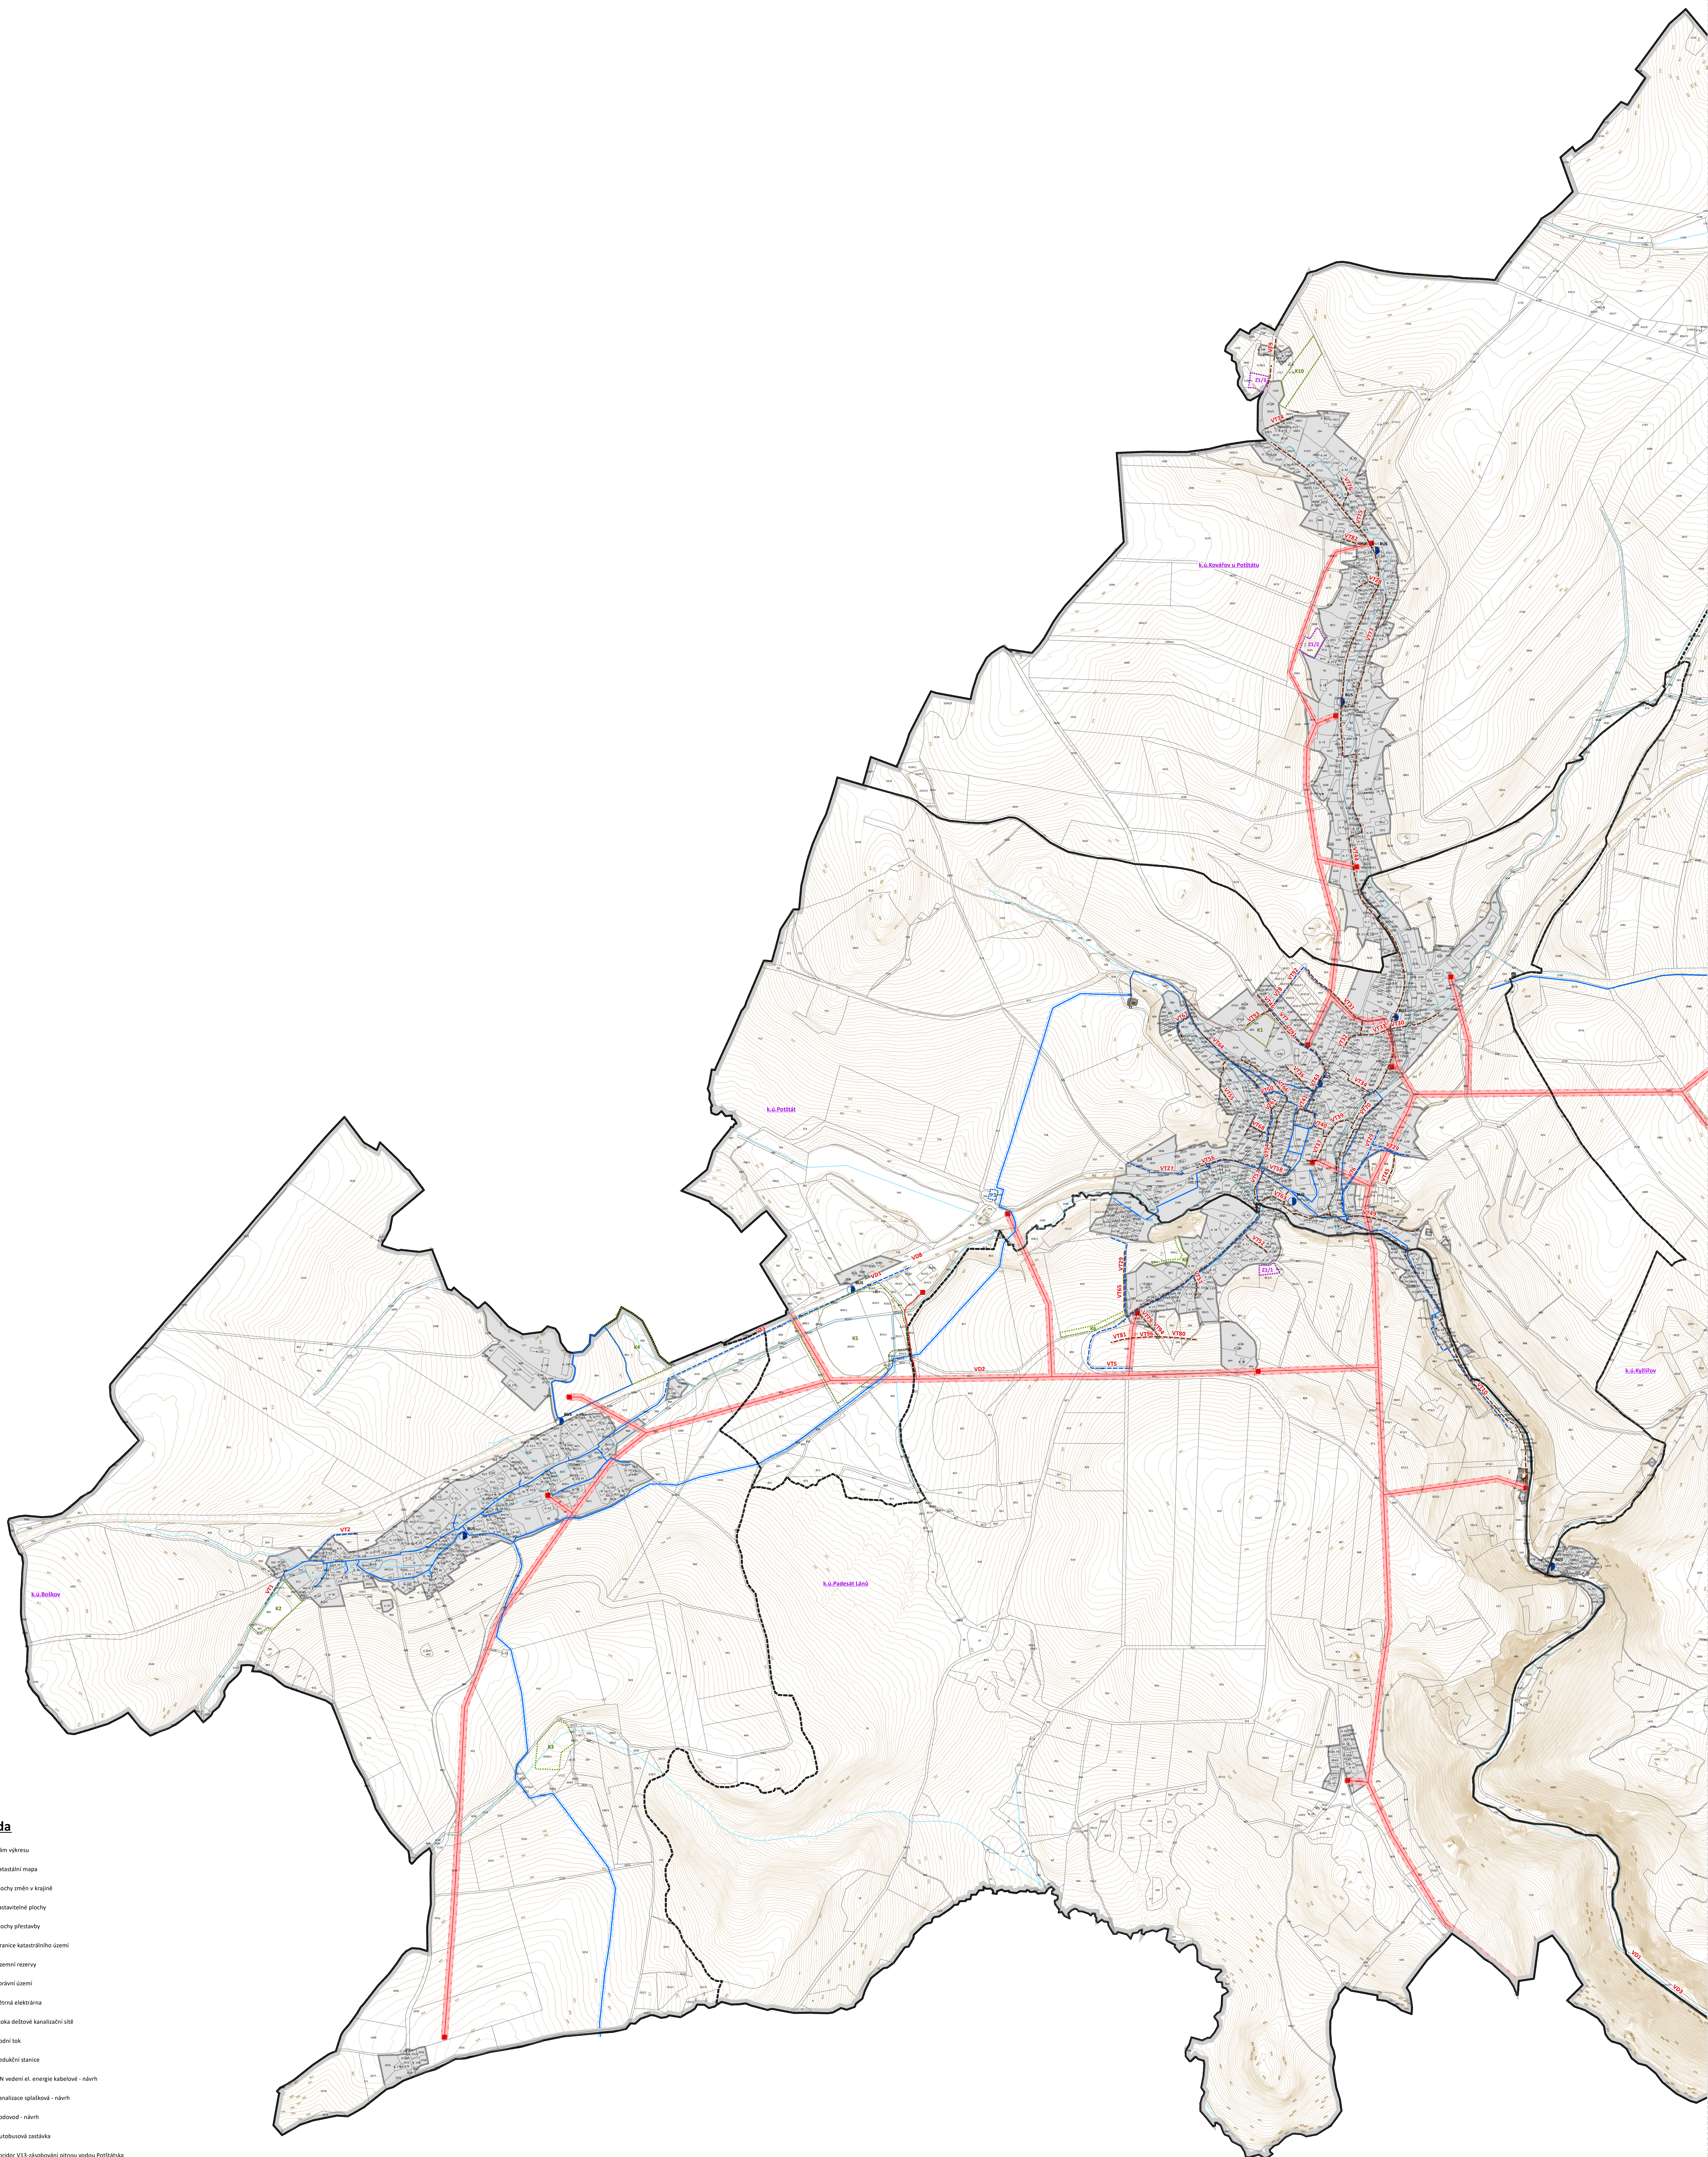


S

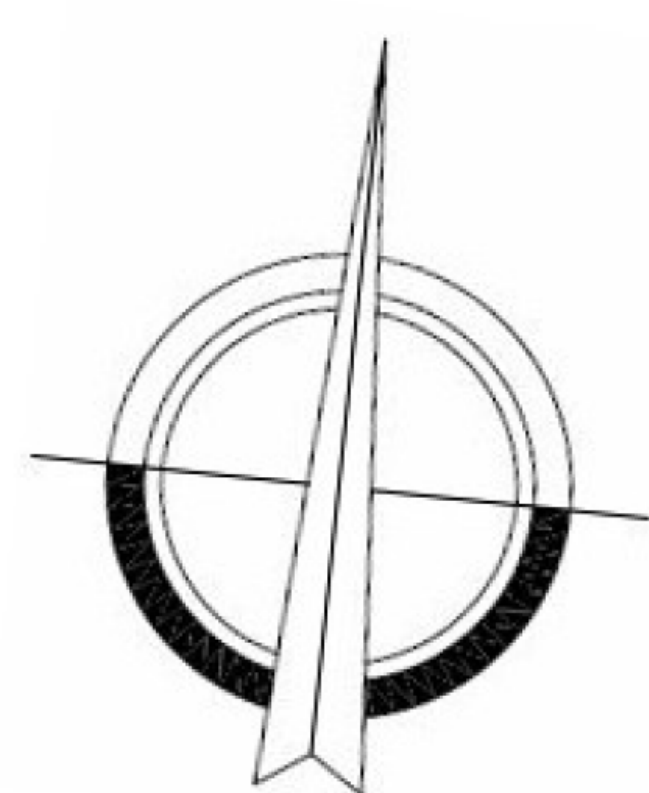

Legenda

- | | |
|--|--|
| | Rám výkreso |
| | Katastrální mapa |
| | Plochy změn v krajině |
| | Zastavěné plochy |
| | Plochy přestavby |
| | Hranice katastrálního území |
| | Územní rozvoje |
| | Správní území |
| | Větná elektrárna |
| | Stoka desťové kanalizační sítě |
| | Vodní tok |
| | Redukční stanice |
| | NK vedení el. energie kabelové - navedení |
| | Kanalizace splaškové - návrh |
| | Vodovod - návrh |
| | Autobusová zastávka |
| | Koridor VÝ-řezbovený plynou vodou Potrubníka |
| | Vodostrojní přírůstek |
| | Místní vodotěsnost - stav |
| | ČOV Přetisk |
| | Trasování |
| | Vedení Vln v VRN |
| | Op elektroenergetika |
| | Zastavěné území |
| | Vnitřníke Navi |
| | Vnitřníke Zastávky |
| | Vnitřníke dopravní |
| | Tl. PLOCHY TECHNICKÉ INFRASTRUKTURY - INŽENÝRSKÉ SÍTĚ - STAV |
| | Tl. PLOCHY TECHNICKÉ INFRASTRUKTURY - INŽENÝRSKÉ SÍTĚ - NÁVH |

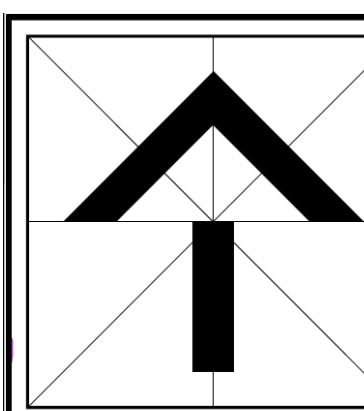

ZDROJ PROJEKTOVAT: ING. MACH STANISLAV VERNEL PROSTOROVÉ UPOŘÁDKOVÁNÍ ZEMĚ: ING. KACIK BOHUSLAV OBLASTNÍ: MĚSTO POTŠAT FUNKČNÍ: MĚSTSKÝ ÚŘAD POTŠAT		INTEGRAPLAN v.o.s. PROJEKČNÍ ÚSTAV Č. 753/19386 BOKŠEVSKÉHO 1228, 751 71 LITOMĚŘ NAŘ. 100 E-MAIL: info@integrapi.cz TEL: 0042 321 548 541	
TITUL: ZMĚNA Č.1 ÚZEMNÍHO PLÁNU POTŠAT ÚPLNÉ ZNĚNÍ ÚZEMNÍHO PLÁNU MĚSTO, OBCE: POTŠAT		DOK. C: KOPIE DATUM: 04/2022 FORMÁT: A4 KÓD: ZEMĚOPISNÍ MĚŘITVO: 1:5000	
PRŮBĚH: 05A VÝKRES TECHNICKÉ INFRASTRUKTURY			

[illegible]