



ZMĚNA Č. 7 ÚP HRANIC

I.B.e) SCHÉMA ČÁSTI ÚZEMNÍHO PLÁNU
V LOKALITĚ ZA ČAPUTOVÝM DVOREM S PRVKY REGULAČNÍHO PLÁNU 1 : 1 000
NÁVRH PRO PROJEDNÁNÍ

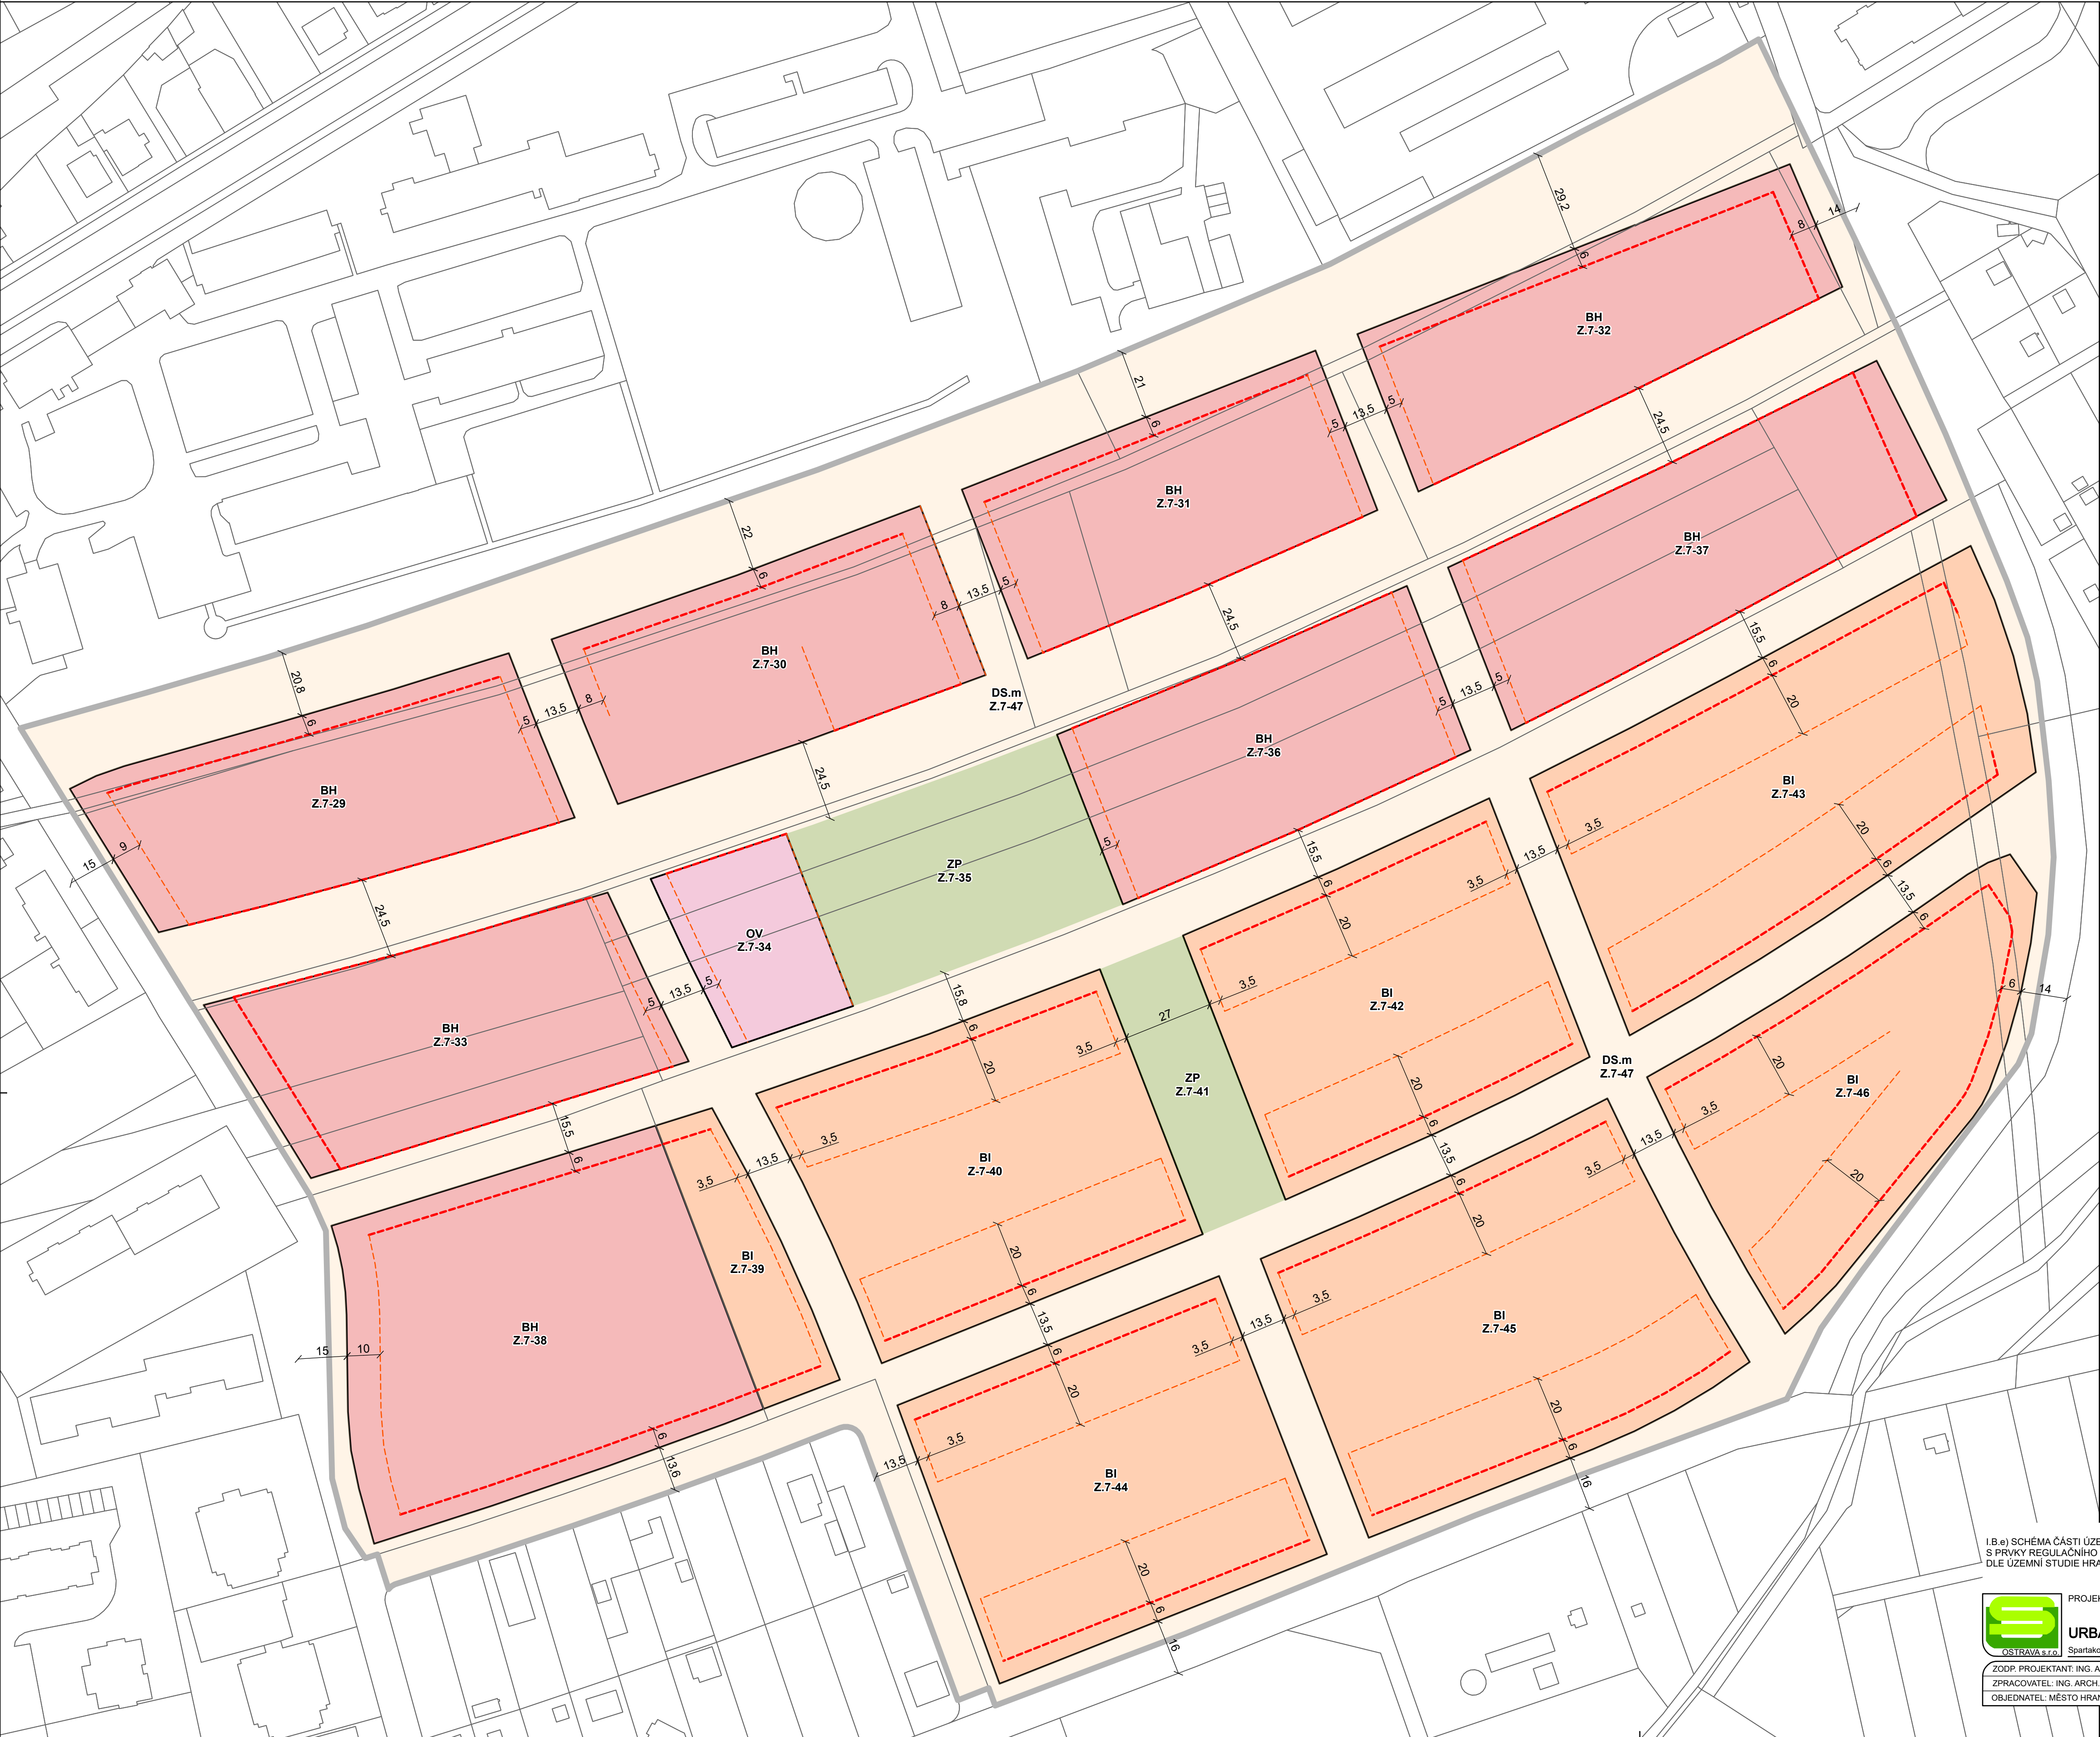

LEGENDA	
BH	PLOCHY BYDLENÍ HROMADNÉHO
BI	PLOCHY BYDLENÍ INDIVIDUÁLNÍHO
OV	PLOCHY OBČANSKÉHO VYBAVENÍ VĚREJNÉHO
DS.m	PLOCHY DOPRAVY SILNIČNÍ - MÍSTNÍ A ÚČELOVÉ KOMUNIKACE
ZP	PLOCHY ZELENÉ PARKOVÉ A PARKOVÉ UPRAVENÉ
	ULIČNÍ ČÁRA
	STAVEBNÍ ČÁRA - PEVNÁ
	STAVEBNÍ ČÁRA - VOLNÁ
Z.	OZNAČENÍ ZASTAVITELNÉ PLOCHY
20	KÓTY - ŠÍŘKY ULIČNÍCH PROSTRANSTVÍ, VZDÁLENOST ULIČNÍ A STAVEBNÍ ČÁRY
	HRANICE ÚZEMÍ S PRVKY REGULAČNÍHO PLÁNU

I.B.e) SCHÉMA ČÁSTI ÚZEMNÍHO PLÁNU V LOKALITĚ ZA ČAPUTOVÝM DVOREM
S PRVKY REGULAČNÍHO PLÁNU JE ZPRACOVÁNO
DLE ÚZEMNÍ STUDIE HRANICE - ZA ČAPUTOVÝM DVOREM (ING. ARCH. PAVEL GRASSE, 06/2020).



PROJEKTOVÁ ČINNOST, URBANISMUS, ÚZEMNÍ PLÁNOVÁNÍ, EKOLOGIE

URBANISTICKÉ STŘEDISKO OSTRAVA, s.r.o.

Spartakovců 3, Ostrava-Poruba, 708 00 tel: 59 693 95 30

ZODP. PROJEKTANT: ING. ARCH. PETR GAJDUŠEK	ZAK. ČÍSLO: U - 638
ZPRACOVATEL: ING. ARCH. PETR GAJDUŠEK, ING. ARCH. PAVLA ADAMUSOVÁ, ING. MARTINA KRAUSOVÁ	
OBJEDNATEL: MĚSTO HRANICE	DATUM: 3/2025