ÚZEMNÍ STUDIE "Z1" HUSTOPEČE NAD BEČVOU
po úpravě 1a

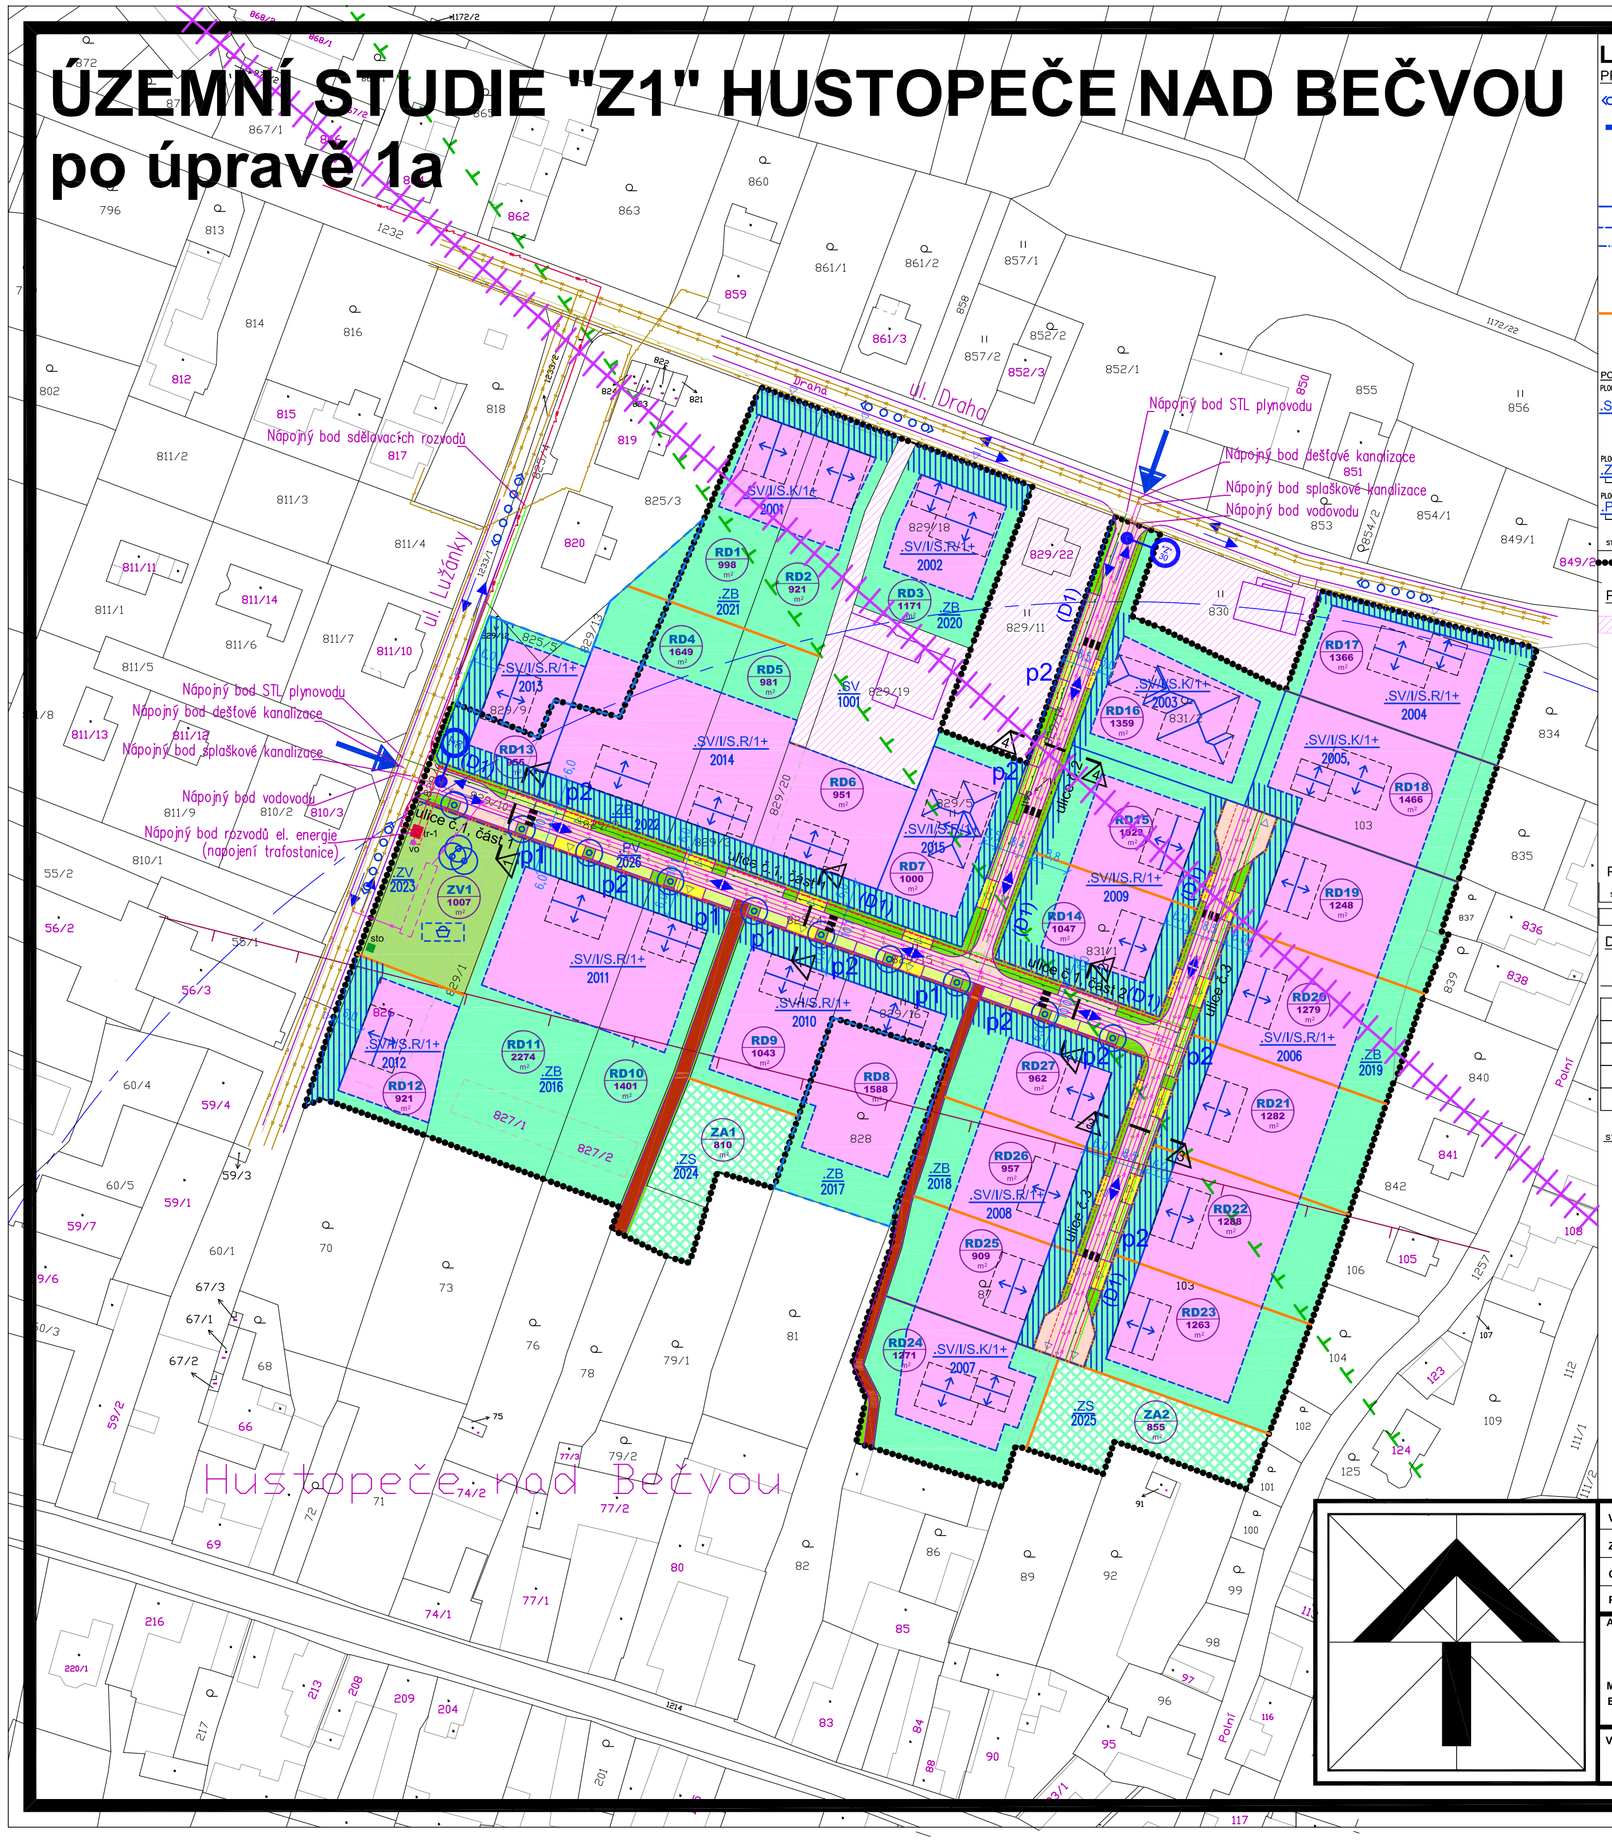

LEGENDA:

PROSTOROVÉ REGULATIVY, VZTAHY A POŽADOVANÉ PŮSOBENÍ OBJEKTŮ

- HLAVNÍ PĚŠÍ VZTAHY
- VJEZDY DO ŘEŠENÉHO ÚZEMÍ
- VJEZD NA STAVEBNÍ POZEMEK (možno upravit podle konkrétního projektového řešení)
- SCHEMATICKÉ NAZNAČENÍ TVARU SKLONITÝCH STŘECH+ HŘEBEN STŘECHY
- STAVEBNÍ ČÁRA
- STAVEBNÍ HRANICE ZÁSTAVBY/HRANICE ROZDÍLNÉHO VYUŽITÍ STEJNÉ FUNKCE
- ULIČNÍ ČÁRA
- SKUPINA STROMŮ - SKUPINOVÁ VÝSADBA
- SKUPINA STROMŮ - SKUPINOVÁ VÝSADBA
- NÁVRH NOVÉ PARCELACE-NÁVRH NOVÝCH HRANIC POZEMKŮ V KM
- DĚTSKÉ HŘIŠTĚ / SPORTOVIŠTĚ
- 2001 OZNAČENÍ PLOCH VZTAHUJÍCÍ SE K TABULCE BILANCE/URB. NÁVRHU ÚZEMNÍ STUDIE

POPIS REGULAČNÍCH KÓDŮ

PLOCHY SMÍŠENÉ OBYTNÉ – VENKOVSKÉ: SV/I/S.R/1+ (FUNKČNÍ KÓD; ZPŮSOB POSTAVENÍ; TVAR STŘECH/ORIENTACE HŘEBENE STŘECHY; MAX. VÝŠKA ZÁSTAVBY)

PLOCHY ZELENĚ: ZB – FUNKČNÍ KÓD

PLOCHY VEŘEJNÝCH PROSTRANSTVÍ: PV – FUNKČNÍ KÓD

stav / návrh

- HRANICE ŘEŠENÉHO ÚZEMÍ

PODMÍNKY PRO VYUŽITÍ POZEMKŮ

POZEMKY PLOCH SMÍŠENÝCH

- SV – SMÍŠENÉ OBYTNÉ – VENKOVSKÉ

POZEMKY VEŘEJNÝCH PROSTRANSTVÍ

- PV – VEŘEJNÁ PROSTRANSTVÍ
- ZV – VEŘEJNÁ ZELEŇ

POZEMKY SÍDELNÍ ZELENĚ

- ZB – OBYTNÁ ZELEŇ

POZEMKY SÍDELNÍ ZELENĚ

- ZS – ZELEŇ SOUKROMÁ – ZAHRADY

POZEMKY PLOCH OBYTNÝCH, POZEMKY OBYTNÉ ZELENĚ

- – PŘESAH ŘEŠENÍ ÚZEMNÍ STUDIE NAD RÁMEC VYMEZENÉHO ŘEŠENÉHO ÚZEMÍ

PLOCHY PŘEKRYVNÝCH FUNKCÍ

stav / návrh

- ZELEŇ V PLOCHÁCH ZB

DOPRAVNÍ ŘEŠENÍ

KOMUNIKACE A PLOCHY — stav / návrh / výhled

- OBSLUŽNÁ KOMUNIKACE - FUNKČNÍ TŘÍDA (D1)
- KOMUNIKACE PRO PĚŠÍ - CHODNÍKY A VJEZDY
- PARKOVIŠTĚ PŘI VEŘEJNÝCH KOMUNIKACÍCH
- ÚČELOVÉ KOMUNIKACE
- ZELEŇ V PLOCHÁCH DOPRAVY

stav / návrh / výhled

- VYZNAČENÍ JÍZDNÍCH SMĚRŮ–NA OBOUSMĚRNÝCH DVOUPRUHOVÝCH KOMUNIKACÍCH (C2 A C3)
- VYZNAČENÍ JÍZDNÍCH SMĚRŮ–NA OBOUSMĚRNÝCH JEDNOPRUHOVÝCH KOMUNIKACÍCH (D1)
- p3 VYZNAČENÍ POČTU PARKOVACÍCH STÁNÍ
- ZKLIDŇUJÍCÍ PRVEK – PRÁH/RETARDÉR
- VYZNAČENÍ ZAČÁTKU "ZÓNY 30"

TRASY INŽENÝRSKÝCH SÍTÍ

TRASY stabilizované / TRASY navržené

VODNÍ HOSPODÁŘSTVÍ - ZÁSOBOVÁNÍ VODOU
- VODOVOD PITNÝ

VODNÍ HOSPODÁŘSTVÍ - KANALIZACE
- KANALIZACE DEŠŤOVÁ – GRAVITAČNÍ
- KANALIZACE SPLAŠKOVÁ – GRAVITAČNÍ
- KANALIZACE DEŠŤOVÁ – PODZEMNÍ VSAKOVACÍ OBJEKT

ENERGETIKA-EL. ENERGIE
- ZEMNÍ VEDENÍ VN–22kV
- KABELOVÉ VEDENÍ NN
- KABELOVÉ VEDENÍ VEŘEJNÉHO OSVĚTLENÍ

stav / návrh
- OBJEKTY A ZAŘÍZENÍ
- tr-1 transformovna kiosková

ENERGETIKA-ZÁSOBOVÁNÍ PLYNEM
- STL ZEMNÍ VEDENÍ

SPOJE, RADIOKOMUNIKACE
- SDĚLOVACÍ KABEL
- RADIORELEOVÁ TRASA

ODPADOVÉ HOSPODÁŘSTVÍ

stav / návrh
- sto stanoviště tříděného odpadu

LIMITY VYUŽITÍ ÚZEMÍ

stabilizované

- OCHRANNÉ PÁSMO LETECKÝCH ZABEZPEČOVACÍCH ZAŘÍZENÍ MINISTERSTVA OBRANY
- REGISTROVANÉ ARCHEOLOGICKÉ LOKALITY
- DOCHÁZKOVÁ VZDÁLENOST ZASTÁVEK HD

- ZV1 1007 – OZNAČENÍ POZEMKŮ VEŘEJNÉ ZELENĚ S UDÁNÍM PLOCHY POZEMKU
- ZA2 855 – OZNAČENÍ POZEMKŮ ZAHRAD–SOUKROMÉ ZELENĚ S UDÁNÍM PLOCHY POZEMKU
- RD11 2274 – OZNAČENÍ POZEMKŮ SMÍŠENÝCH OBYTNÝCH – VENKOVSKÝCH S UDÁNÍM PLOCHY POZEMKU

VEDOUCÍ PROJEKTANT:	ING.ARCH. STANISLAV VRUBEL
ZODPOVĚDNÝ PROJEKTANT:	ING.ARCH. STANISLAV VRUBEL
OBJEDNATEL:	MĚSTYS HUSTOPEČE NAD BEČVOU
POŘIZOVATEL:	MěÚ HRANICE

INTEGRAPLAN v.o.s.
PROJEKTOVÁ ČINNOST VE VÝSTAVBĚ
BOHUSLÁVSKÁ 1326, 751 31 LIPNÍK NAD BEČVOU
IČ:06586163, DIČ:CZ06586163
e-mail: archall.lipnik@seznam.cz, mob.: 722 945 242

AKCE: ÚZEMNÍ STUDIE "Z1" HUSTOPEČE NAD BEČVOU po úpravě 1a

MĚSTO, OBCE: HUSTOPEČE NAD BEČVOU, k.ú. Hustopeče nad Bečvou

ETAPA: ÚZEMNÍ STUDIE

VÝKRES: KOORDINAČNÍ VÝKRES

ZAK. Č.:	Č. KOPIE:
DATUM:	10/2019
FORMÁT:	2xA3
ÚČEL:	ÚZ. STUDIE
MĚŘÍTKO:	1:1000
VÝKRES Č.:	2.B.e

Ing.arch.Stanislav Vrubel
čkn ČKA, pof.č.: 02 721