
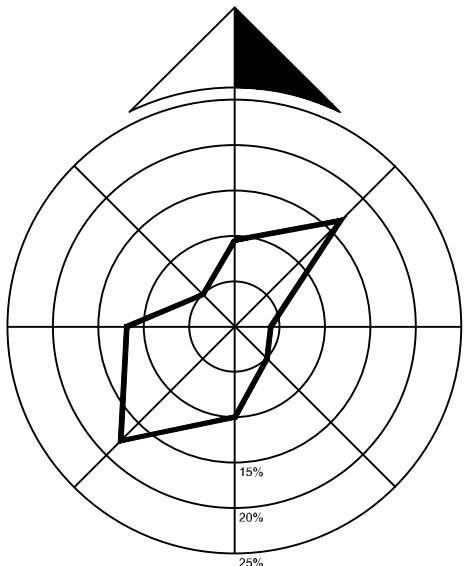


ÚZEMNÍ PLÁN ROUSKÉ

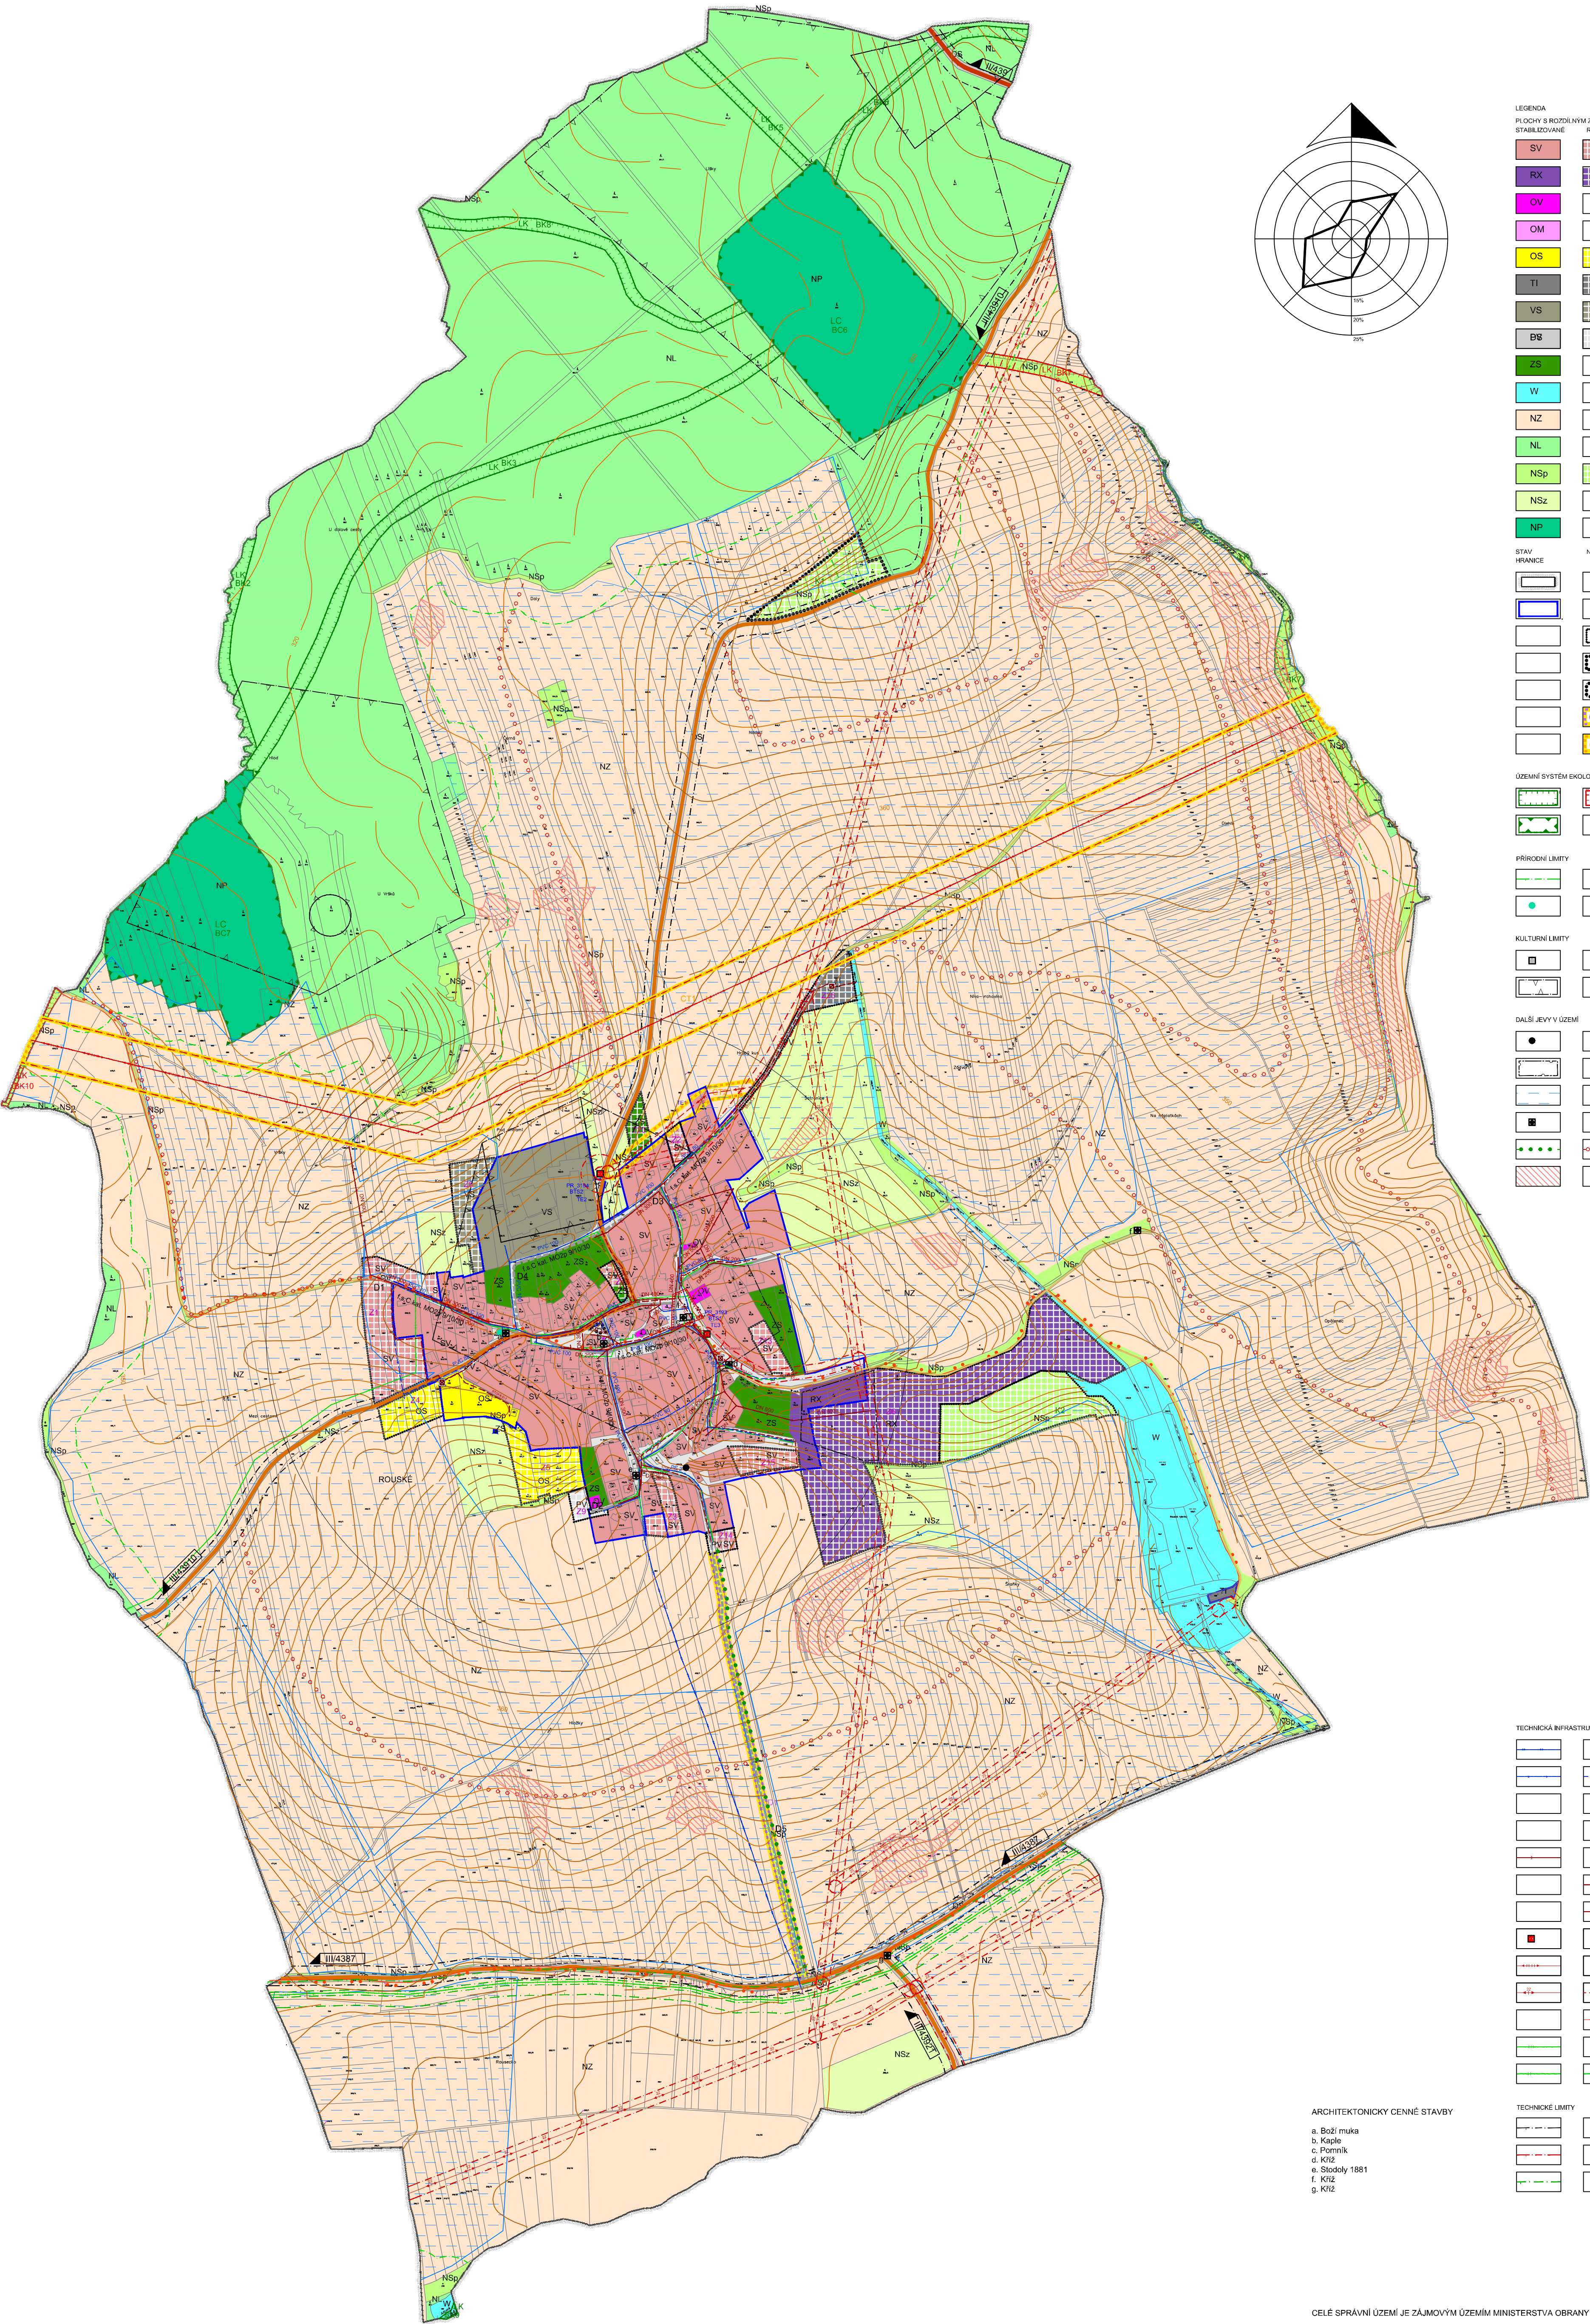

- LEGENDA
- PLOCHY S ROZLIČNÝM ZPŮSOBEM VYUŽITÍ
- STABILIZOVANÉ ROZVOJOVÉ
- SV PLOCHY SMÍŠENÉ OBYTNÉ venkovské
 - RX PLOCHY REKREACE rekreace se specifickým využitím
 - OV PLOCHY OBČANSKÉHO VYBAVENÍ veřejná infrastruktura
 - OM PLOCHY OBČANSKÉHO VYBAVENÍ komerční zařízení města a střední
 - OS PLOCHY OBČANSKÉHO VYBAVENÍ tělocvična a sportovní zařízení
 - TI PLOCHY TECHNICKÉ INFRASTRUKTURY výhledová zóna
 - VS PLOCHY SMÍŠENÉ VÝROBNÍ
 - BS PLOCHY ODBŮRNÉHO PRŮMYSLU a služeb
 - ZS PLOCHY ZELENÉ soukromé a vyhrazené
 - W PLOCHY VODNÍ A VODOHOSPODÁRSKÉ
 - NZ PLOCHY ZEMĚDĚLSKÉ
 - NL PLOCHY LESNÍ
 - NSp PLOCHY SMÍŠENÉ NEZASTAVĚNÉHO ÚZEMÍ zpravidla
 - NSz PLOCHY SMÍŠENÉ NEZASTAVĚNÉHO ÚZEMÍ zemědělská
 - NP PLOCHY PŘÍRODNÍ
- STAV HRANICE
- NÁVRH
- HRANICE REŠENÉHO ÚZEMÍ
 - ZASTAVĚNÉ ÚZEMÍ k 1.4.2023
 - HRANICE A OZNAČENÍ ZASTAVITELNÝCH PLOCH
 - HRANICE A OZNAČENÍ PLOCHY PŘESTAVBY
 - HRANICE A OZNAČENÍ PLOCH ZMĚN V KRAJINĚ
 - KORIDOR DOPRAVNÍ INFRASTRUKTURY
 - KORIDOR TECHNICKÉ INFRASTRUKTURY
- ÚZEMNÍ SYSTÉM EKOLOGICKÉ STABILITY
- HRANICE LOKÁLNÍHO BIOKORIDORU
 - HRANICE LOKÁLNÍHO BIOCENTRA
- PŘÍRODNÍ LIMITY
- 50 M OD LESA
 - PAMÁTNÝ STROM
- KULTURNÍ LIMITY
- NEMOVITÁ KULTURNÍ PAMÁTKA
 - HRANICE ARCHEOLOGICKÉHO NALEZISTÉ
- DALŠÍ JEVI V ÚZEMÍ
- SESLUNNÉ ÚZEMÍ
 - ÚZEMÍ EKOLOGICKÝCH RIZIK - BYVALÁ SKLADKA
 - ODVODNĚNÉ PLOCHY
 - ARCHITEKTONICKY CENNÉ STAVBY
 - LINKOVÁ ZELENÍ
 - PŮDY OHROŽENÉ SLABOU EROZÍ

- TECHNICKÁ INFRASTRUKTURA
- VODOVODNÍ ŘAD SKUPINOVÉHO VODOVODU
 - MÍSTNÍ VODOVOD
 - ČISTIRNA ODPADNÍCH VOD
 - ODELEHČOVACÍ KOMORA
 - STOKA DEŠŤOVÉ KANALIZACE
 - STOKA SPLAŠKOVÉ KANALIZACE
 - STOKA TLAKOVÉ KANALIZACE
 - TRAFOSTANICE
 - VŘCHNÍ VEDENÍ VN 400V
 - VŘCHNÍ VEDENÍ VN 22kV
 - VŘCHNÍ VEDENÍ VN 22kV - DEMONTÁŽ
 - VTL PLYNOVOD
 - STL PLYNOVOD
- TECHNICKÉ LIMITY
- OCHRANNÉ PÁSMO SLUNECE
 - OCHRANNÉ PÁSMO VENKOVNÍHO VEDENÍ VN, ZVN
 - OCHRANNÉ A BEZPEČNOSTNÍ PÁSMO VTL PLYNOVODU

CELÉ SPRÁVNÍ ÚZEMÍ JE ZÁJMŮVÝM ÚZEMÍM MINISTERSTVA OBRANY Z HLEDISKA POVOLOVÁNÍ VÝJEMOVANÝCH DRUHŮ STAVEB

AUTORSKÝ KOLEKTIV					
URBANISMUS, PF	ING.ARCH.PETR MALÝ		PLYNOFIKACE	ING.LIBUŠE KUJOVÁ	
VODNÍ HOSPODÁŘSTVÍ	ING.LIBUŠE KUJOVÁ		ELEKTRO	ING.ZDENĚK ROZSYPAL	
			ÚSES, KRAJINA	ING.ARCH.PETR MALÝ	
				MGR.BC.PETRA MALÁ	
DATUM	PROSINEC 2023	MĚŘÍTKO	1 : 5000	PORÍZOVATEL	OÚ ROUSKÉ

ROUSKÉ	ÚZEMNÍ PLÁN - ÚPLNÉ ZNĚNÍ PO ZMĚNĚ Č.2 ODŮVODNĚNÍ
--------	---

KOORDINAČNÍ VÝKRES

ČÍSLO VÝKRESU

II.2.a

AUTORIZOVANÝ ARCHITEKT
ING.ARCH.PETR MALÝ
ČÍSLO AUTORIZACE ČKA: 1660