
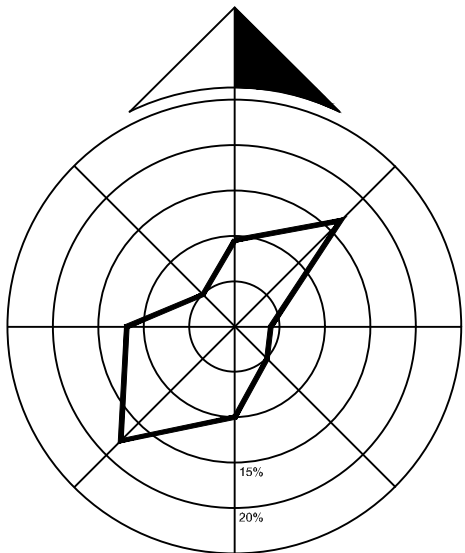


ÚZEMNÍ PLÁN ROUSKÉ

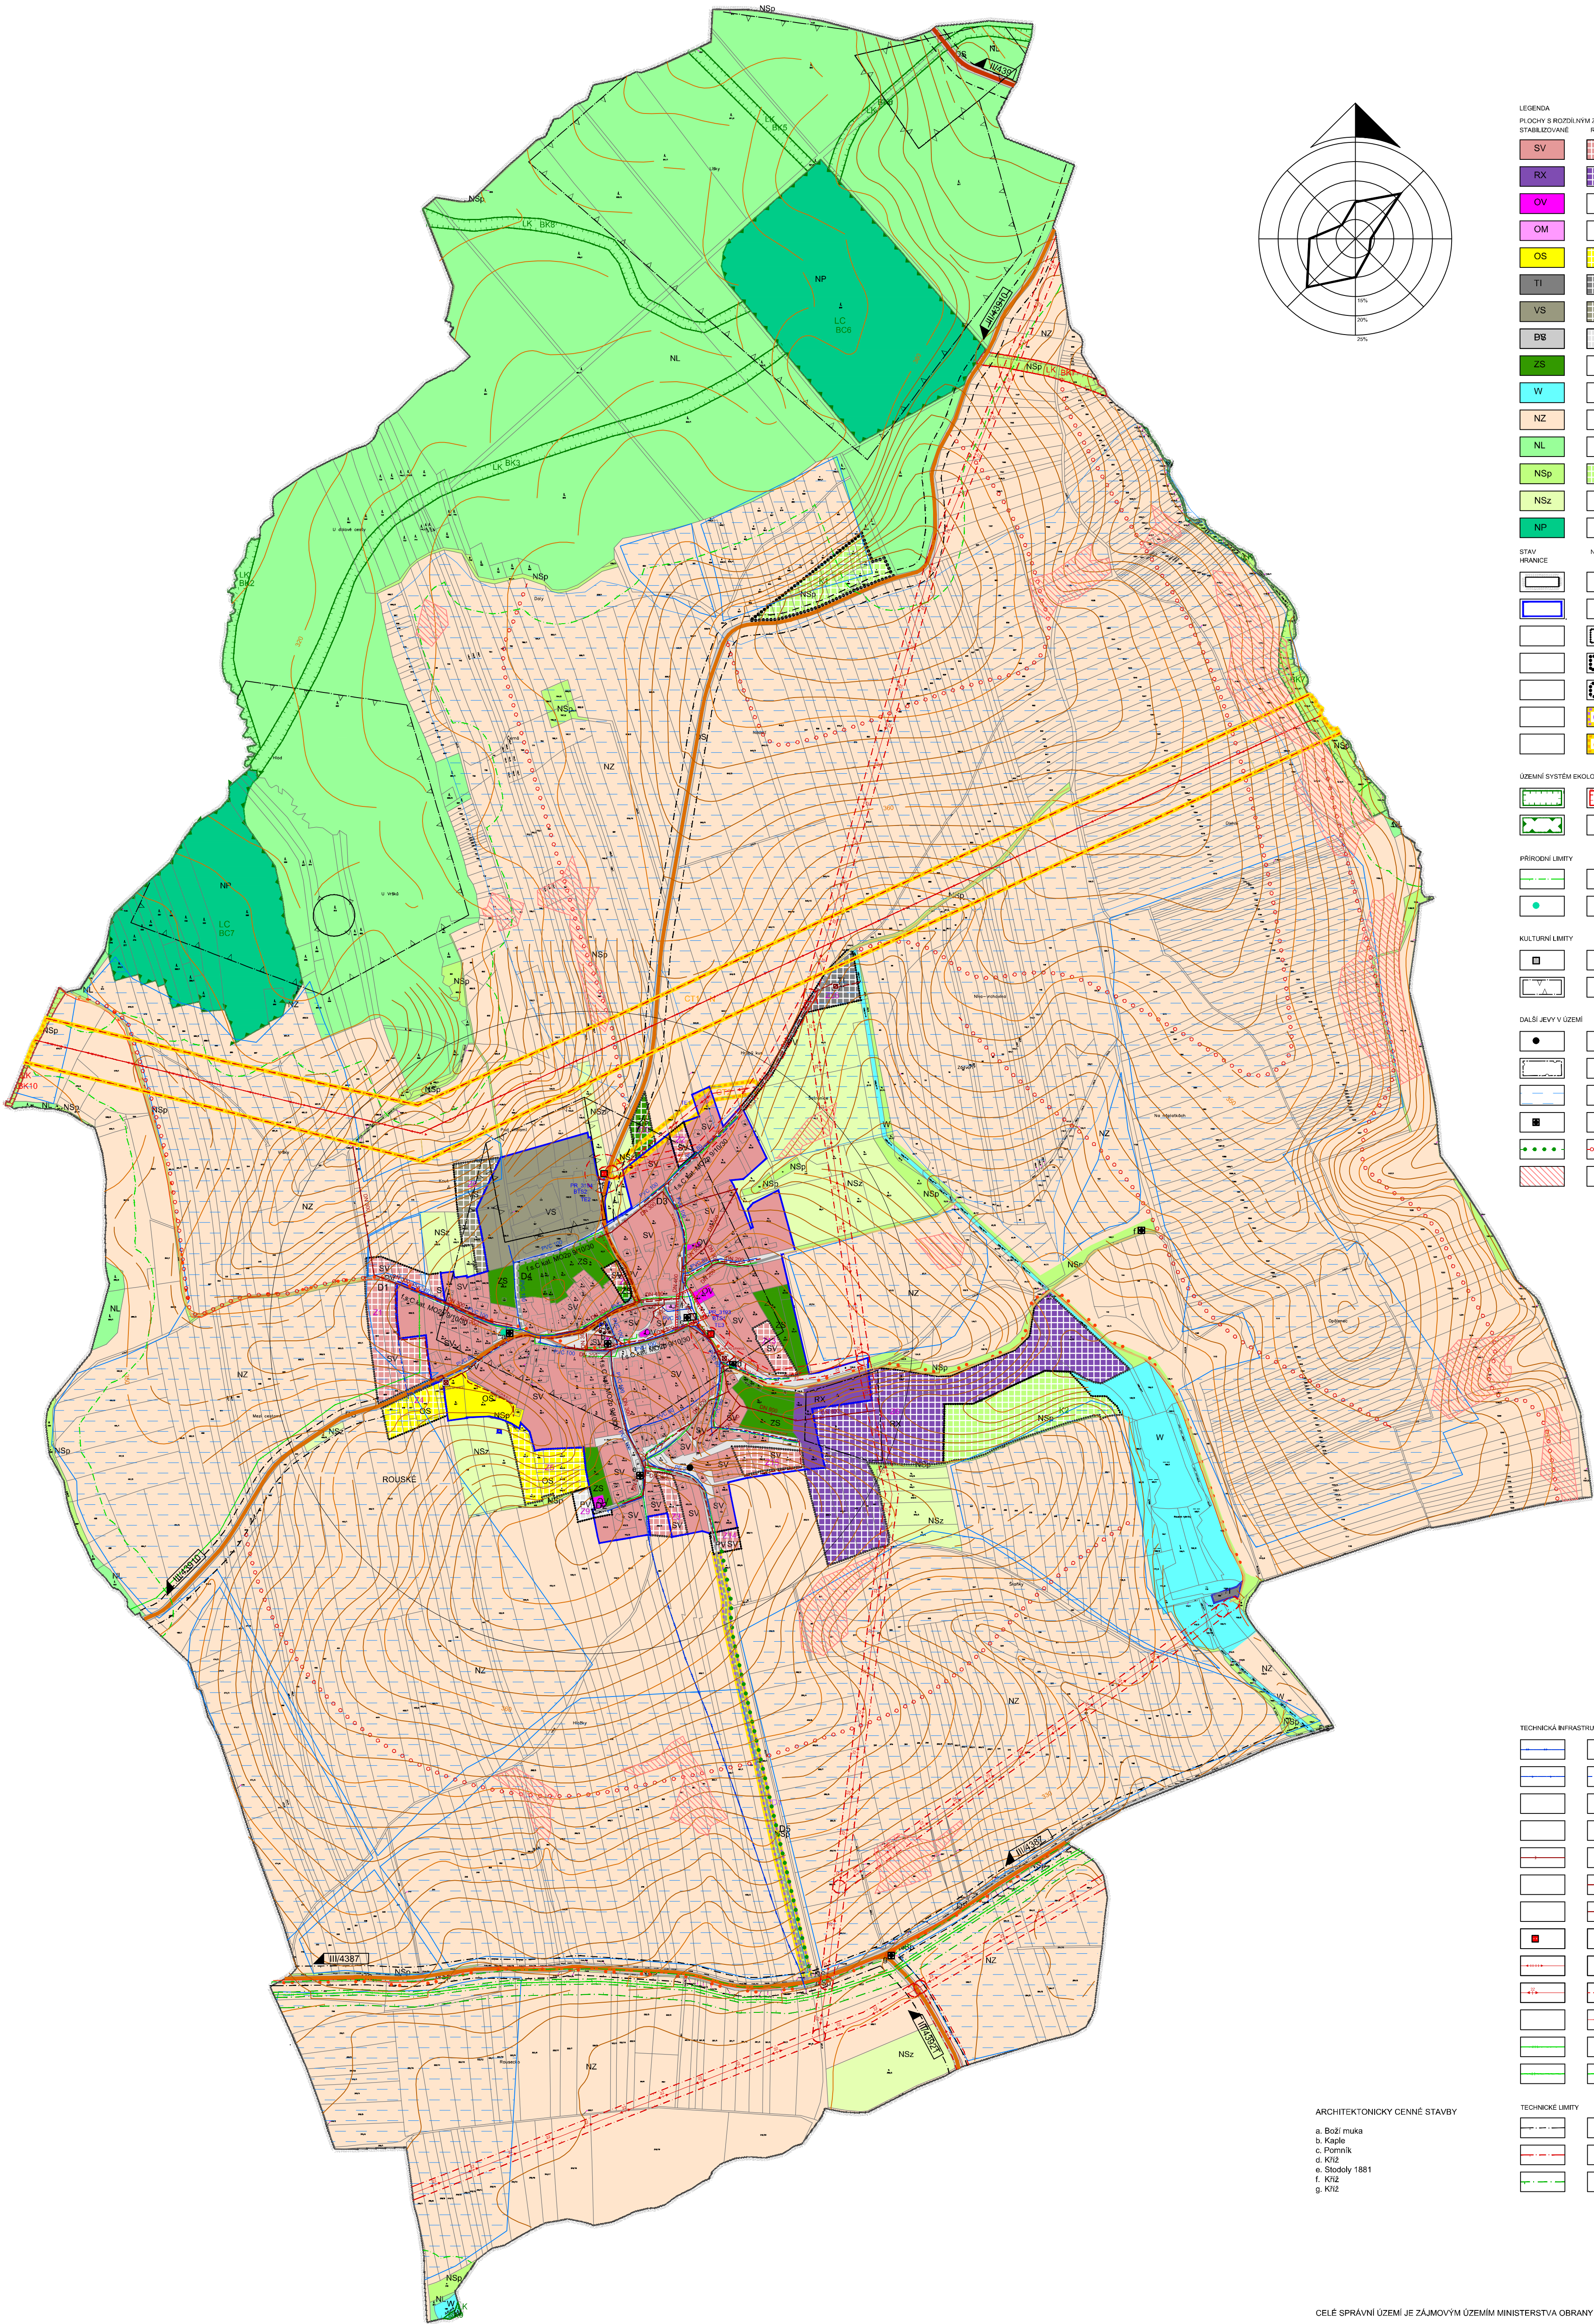

- LEGENDA
- PLOCHY S ROZLIČNÝM ZPŮSOBEM VYUŽITÍ
- STABILIZOVANÉ
- SV PLOCHY SMÍŠENÉ OBYTNÉ venkovské
 - RX PLOCHY REKREACE rekreace se specifickým využitím
 - OV PLOCHY OBČANSKÉHO VYBAVENÍ veřejná infrastruktura
 - OM PLOCHY OBČANSKÉHO VYBAVENÍ komerční zařízení města a střední
 - OS PLOCHY OBČANSKÉHO VYBAVENÍ tělocvična a sportovní zařízení
 - TI PLOCHY TECHNICKÉ INFRASTRUKTURY výhledová zóna
 - VS PLOCHY SMÍŠENÉ VÝROBNÍ
 - B8 PLOCHY ODBŮRNÝCH PRŮMYSLŮ výroba
 - ZS PLOCHY ZELENÉ soukromé a vyhrazené
 - W PLOCHY VODNÍ A VODOHOSPODÁRSKÉ
 - NZ PLOCHY ZEMĚDĚLSKÉ
 - NL PLOCHY LESNÍ
 - NSp PLOCHY SMÍŠENÉ NEZASTAVĚNÉHO ÚZEMÍ zpravidla
 - NSz PLOCHY SMÍŠENÉ NEZASTAVĚNÉHO ÚZEMÍ zemědělská
 - NP PLOCHY PŘÍRODNÍ
- STAV HRANICE
- NÁVRH
- HRANICE REŠENÉHO ÚZEMÍ
 - ZASTAVĚNÉ ÚZEMÍ k 1.4.2023
 - HRANICE A OZNAČENÍ ZASTAVITELNÝCH PLOCH
 - HRANICE A OZNAČENÍ PLOCHY PŘESTAVBY
 - HRANICE A OZNAČENÍ PLOCH ZMĚN V KRAJINĚ
 - KORIDOR DOPRAVNÍ INFRASTRUKTURY
 - KORIDOR TECHNICKÉ INFRASTRUKTURY
- ÚZEMNÍ SYSTÉM EKOLOGICKÉ STABILITY
- HRANICE LOKÁLNÍHO BIOKORIDORU
 - HRANICE LOKÁLNÍHO BIOCENTRA
- PŘÍRODNÍ LIMITY
- 50 M OD LEŠA
 - PAMÁTNÝ STROM
- KULTURNÍ LIMITY
- NEMOVITÁ KULTURNÍ PAMÁTKA
 - HRANICE ARCHEOLOGICKÉHO NALEZISTIČE
- DALŠÍ JEVIŠTVA V ÚZEMÍ
- SESLUNNÉ ÚZEMÍ
 - ÚZEMÍ EKOLOGICKÝCH RIZIK - BYVALÁ SKLADKA
 - ODVODNĚNÉ PLOCHY
 - ARCHITEKTONICKY CENNÉ STAVBY
 - LINOVÁ ZELENĚ
 - PŮDY OHROŽENÉ SLABOU EROZÍ

- TECHNICKÁ INFRASTRUKTURA
- VODOVODNÍ ŘAD SKUPINOVÉHO VODOVODU
 - MÍSTNÍ VODOVOD
 - ČISTIRNA ODPADNÍCH VOD
 - ODELEHČOVACÍ KOMORA
 - STOKA DEŠŤOVÉ KANALIZACE
 - STOKA SPLAŠKOVÉ KANALIZACE
 - STOKA TLAKOVÉ KANALIZACE
 - TRAFOSTANICE
 - VŘCHNÍ VEDENÍ VN 400V
 - VŘCHNÍ VEDENÍ VN 22kV
 - VŘCHNÍ VEDENÍ VN 22kV - DEMONTÁŽ
 - VTL PLYNOVOD
 - STL PLYNOVOD
- TECHNICKÉ LIMITY
- DOHRANNE PÁSMO SLUNECE
 - DOHRANNE PÁSMO VENKOVNÍHO VEDENÍ VN, ZVN
 - DOHRANNE A BEZPEČNOSTNÍ PÁSMO VTL PLYNOVODU

- ARCHITEKTONICKY CENNÉ STAVBY
- a. Boží muka
 - b. Kaple
 - c. Pomník
 - d. Kříž
 - e. Stodoly 1881
 - f. Kříž
 - g. Kříž

CELÉ SPRÁVNÍ ÚZEMÍ JE ZÁJMŮVÝM ÚZEMÍM MINISTERSTVA OBRANY Z HLEDISKA POVOLOVÁNÍ VÝJEMOVANÝCH DRUHŮ STAVEB

AUTORSKÝ KOLEKTIV					
URBANISMUS, PF	ING.ARCH.PETR MALÝ		PLYNOFIKACE	ING.LIBUŠE KUJOVÁ	
VODNÍ HOSPODÁŘSTVÍ	ING.LIBUŠE KUJOVÁ		ELEKTRO	ING.ZDENĚK ROZSYPAL	
			ÚSES, KRAJINA	ING.ARCH.PETR MALÝ	
			MGR.BC.PETRA MALÁ		
DATUM	PROSINEC 2023	MĚŘITKO	1 : 5000	PORÍZOVATEL	OÚ ROUSKÉ

ROUSKÉ	ÚZEMNÍ PLÁN - ODŮVODNĚNÍ ZMĚNA Č.2
--------	------------------------------------

KOORDINAČNÍ VÝKRES

ČÍSLO VÝKRESU
II.2.a

AUTORIZOVANÝ ARCHITEKT
ING.ARCH.PETR MALÝ
ČÍSLO AUTORIZACE ČKA: 1660