


ÚZEMNÍ PLÁN ROUSKÉ

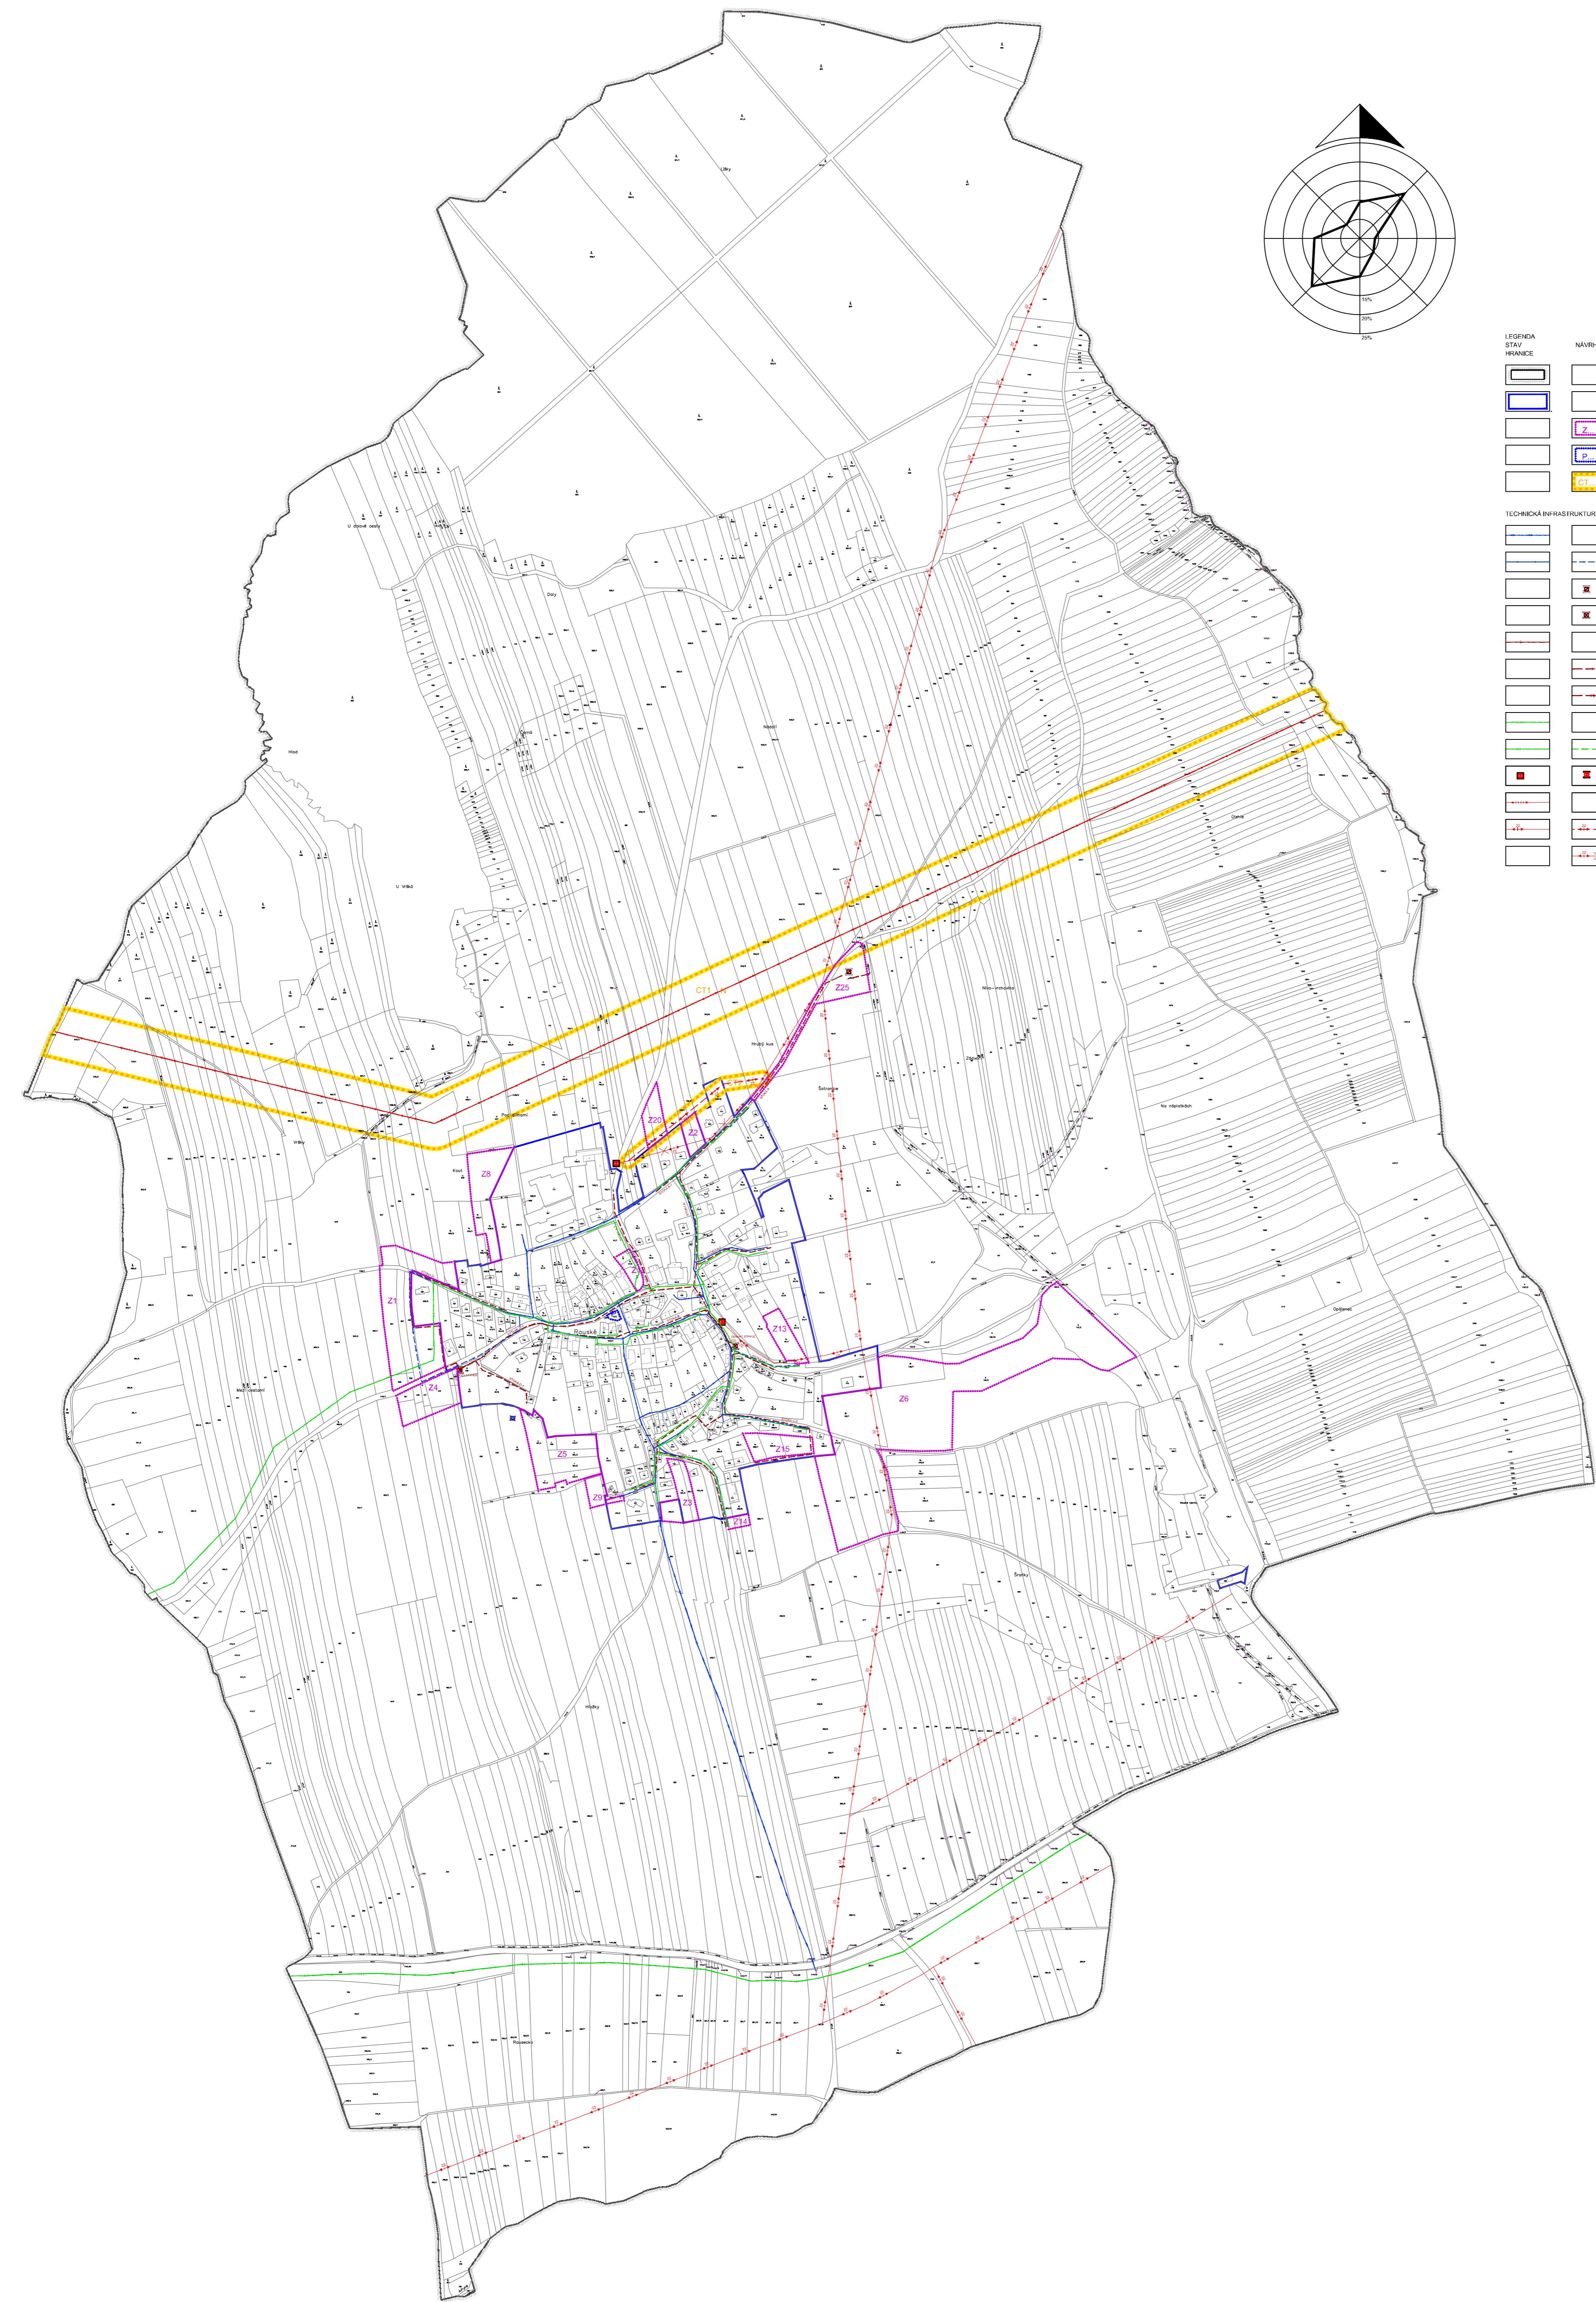

AUTORSKY KOLEKTIV					
URBANISMUS, PF	ING.ARCH.PETR MALÝ		PLYNOFIKACE	ING.LIBUŠE KUJOVÁ	
VODNÍ HOSPODÁŘSTVÍ	ING.LIBUŠE KUJOVÁ		ELEKTRO	ING.ZDENĚK ROZSYPAL	
DATUM	PROSINEC 2023	MĚŘITKO	ÚSES, KRAJINA	ING.ARCH.PETR MALÝ	
		1 : 5000	MGR.BC.PETRA MALÁ		
			PŘÍZVATEL	OÚ ROUSKÉ	

ROUSKÉ

ÚZEMNÍ PLÁN - ÚPLNÉ ZNĚNÍ PO ZMĚNĚ Č.2
ODUVODNĚNÍ

KONCEPCE TECHNICKÉ INFRASTRUKTURY

II.2.d

AUTORIZOVANÝ ARCHITEKT
ING.ARCH.PETR MALÝ

ČÍSLO AUTORIZACE ČKA: 1660