
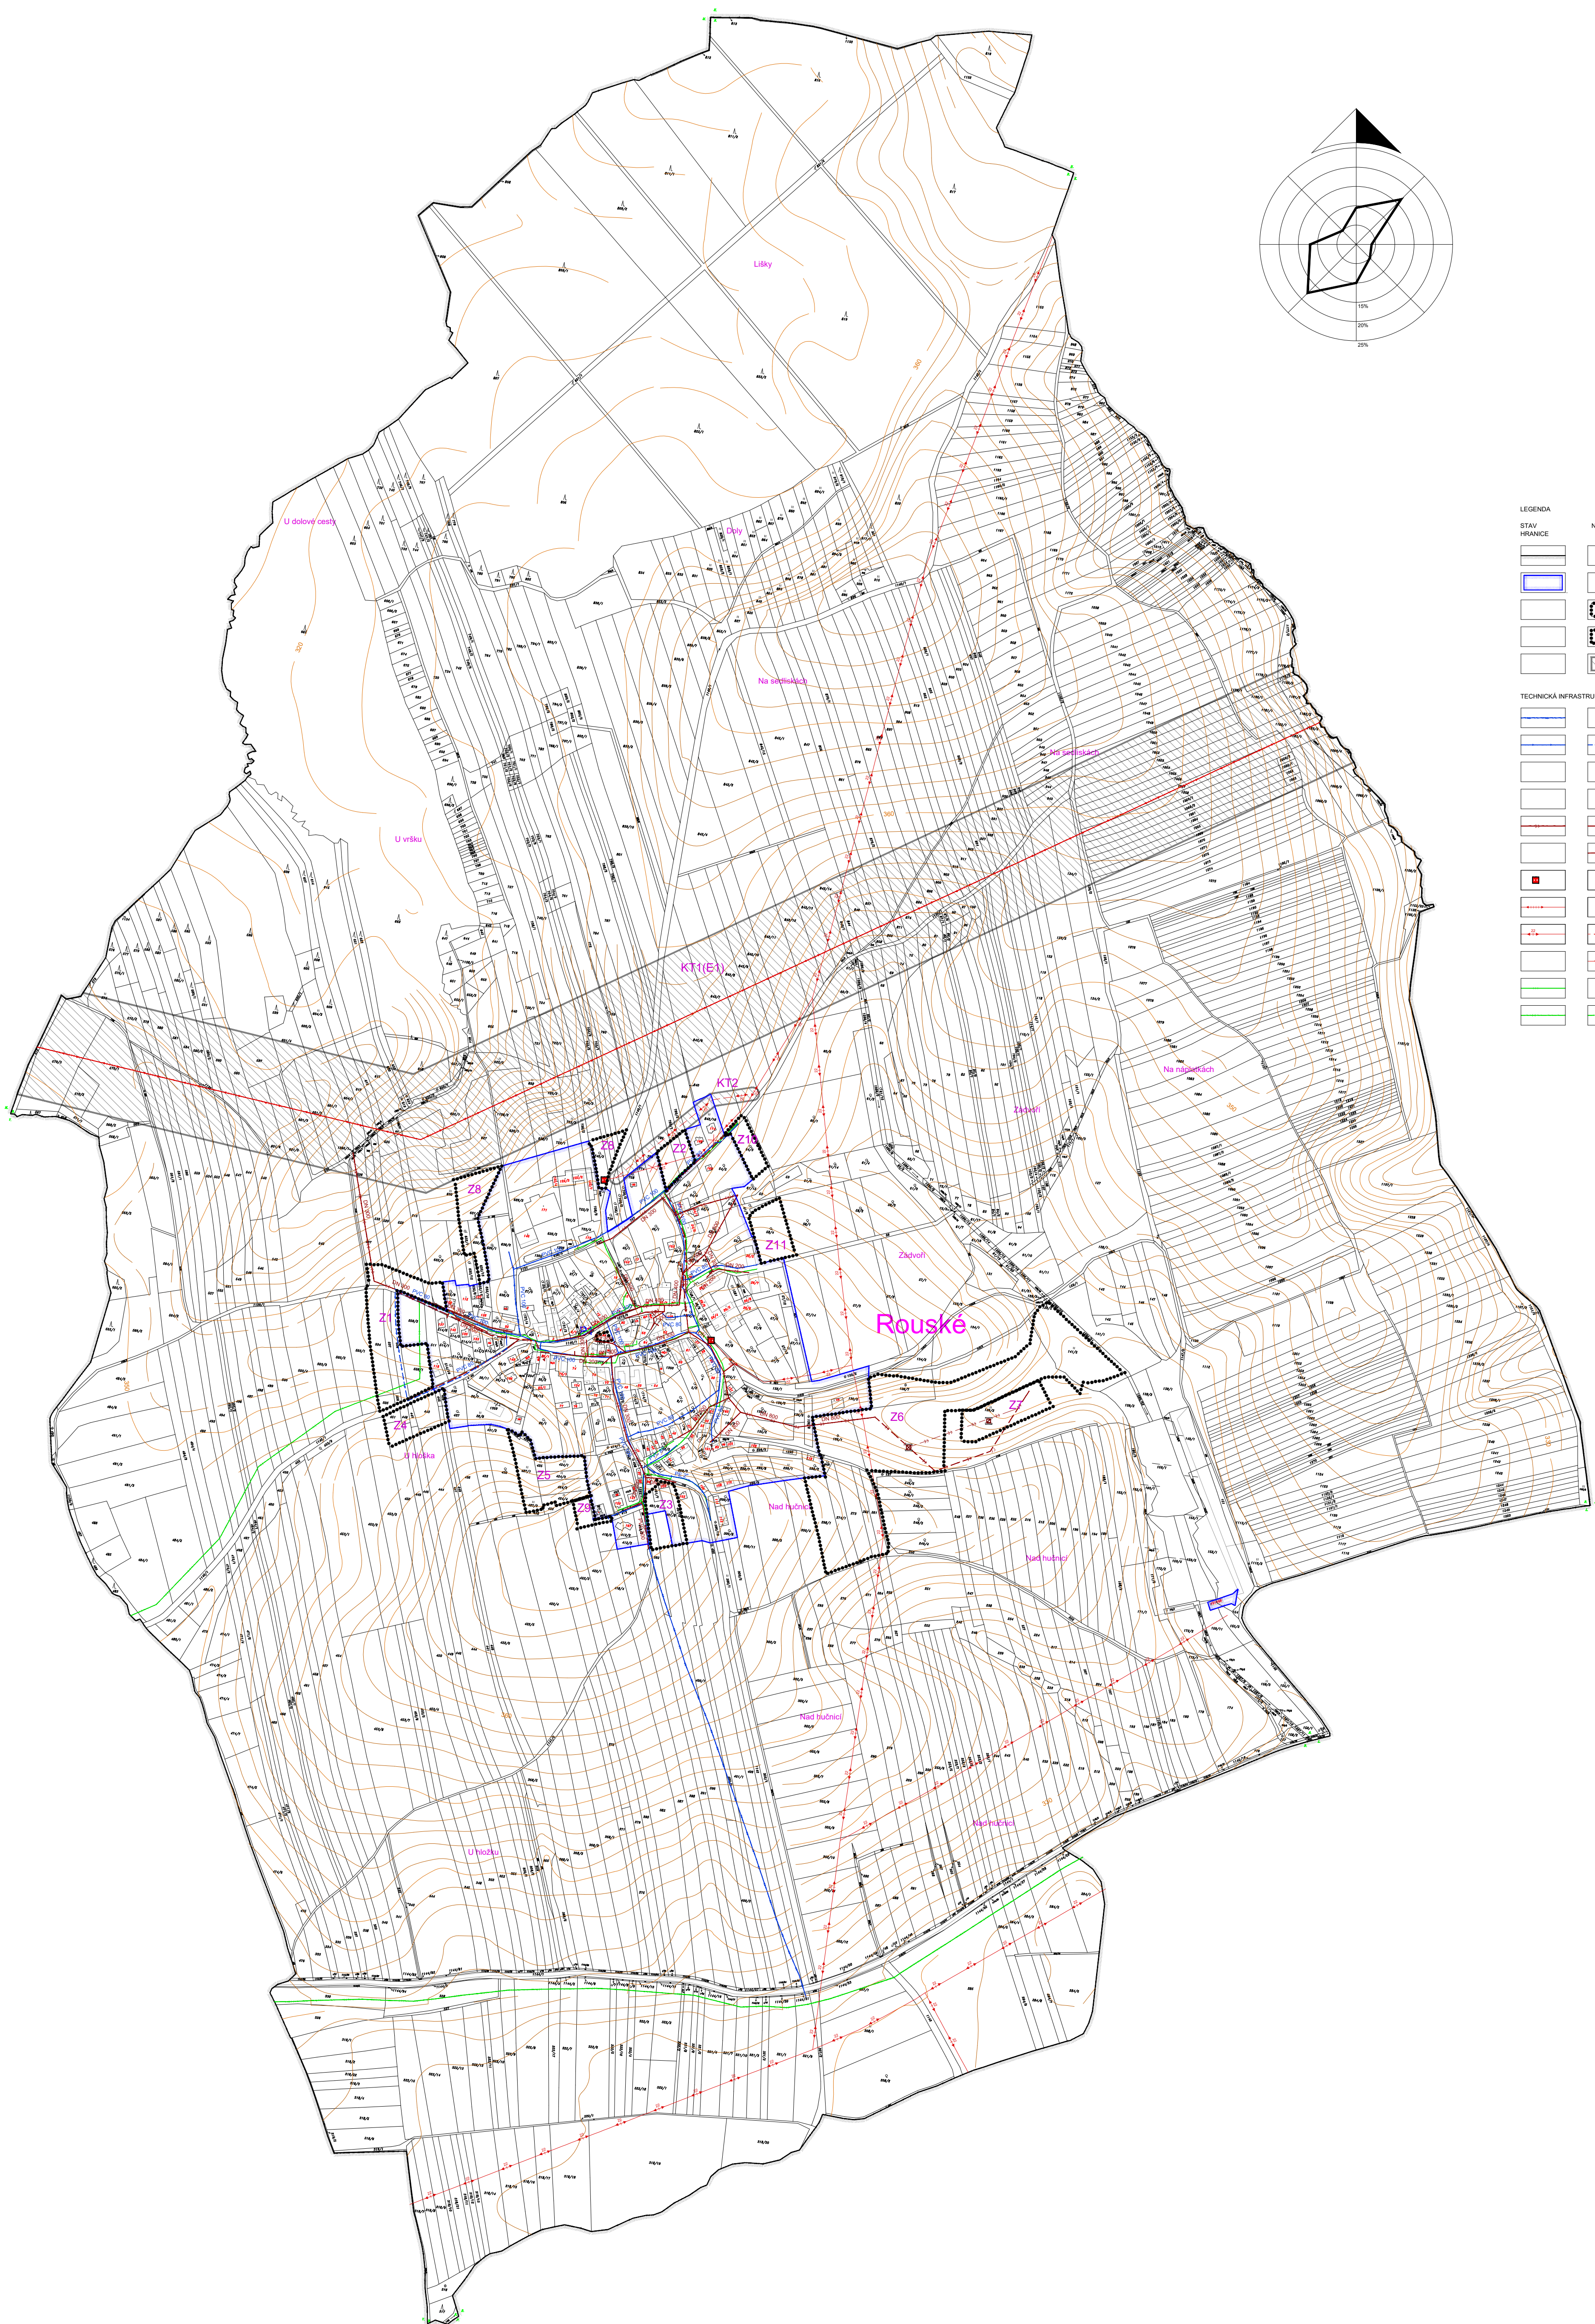


# ÚZEMNÍ PLÁN ROUSKÉ

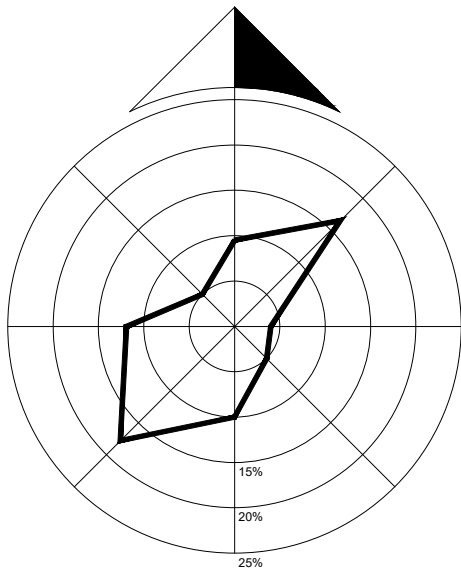

STAV HRANICE	NÁVRH	
		HRANICE ŘEŠENÉHO ÚZEMÍ
		HRANICE ZASTAVĚNÉHO ÚZEMÍ K 1.7.2018
		HRANICE A OZNAČENÍ ZASTAVITELNÝCH PLOCH
		HRANICE A OZNAČENÍ PLOCHY PŘESTAVBY
		PLOCHY A OZNAČENÍ KORIDORŮ TECHNICKÉ INFRASTRUKTURY
TECHNICKÁ INFRASTRUKTURA		
		VODOVODNÍ ŘÁD SKUPINOVÉHO VODOVODU
		MÍSTNÍ VODOVOD
		ČISTÍRNA ODPAZNÍCH VOD
		ODELEHOVACÍ KOMORA
		STOKA JEDNOTNÉ KANALIZACE
		STOKA TLAKOVÉ KANALIZACE
		TRAFOSTANICE
		VŘÍCNÍ VEDENÍ VVN 400kV
		VŘÍCNÍ VEDENÍ VVN 220kV
		VŘÍCNÍ VEDENÍ VN 22kV - DEMONTOVAT
		VTL PLYNOVOD
		STL PLYNOVOD

AUTORSKÝ KOLEKTIV					
URBANISMUS, PF	ING ARCH.PETR MALÝ		PLYNOFIKACE	ING.LIBUŠE KUJOVÁ	
			ELEKTRO	ING.ZDENĚK ROZSPYAL	
VODNÍ HOSPODÁŘSTVÍ	ING.LIBUŠE KUJOVÁ		ÚSES, KRAJINA	ING.ARCH.PETR MALÝ	
				MGR.BC.PETRA MALÁ	
DATUM	ČERVENEC 2018	MEŘÍTKO	1 : 5000	POŘIZOVATEL	MÚ HRANICE

ROUSKÉ

# ÚZEMNÍ PLÁN - ZMĚNA Č. 1 ODŮVODNĚNÍ

## KONCEPCE TECHNICKÉ INFRASTRUKTURY

ČÍSLO VÝKRESU

### II.2.d

AUTORIZOVANÝ ARCHITEKT  
ING.ARCH.PETR MALÝ  
ČÍSLO AUTORIZACE ČKA: 1660