
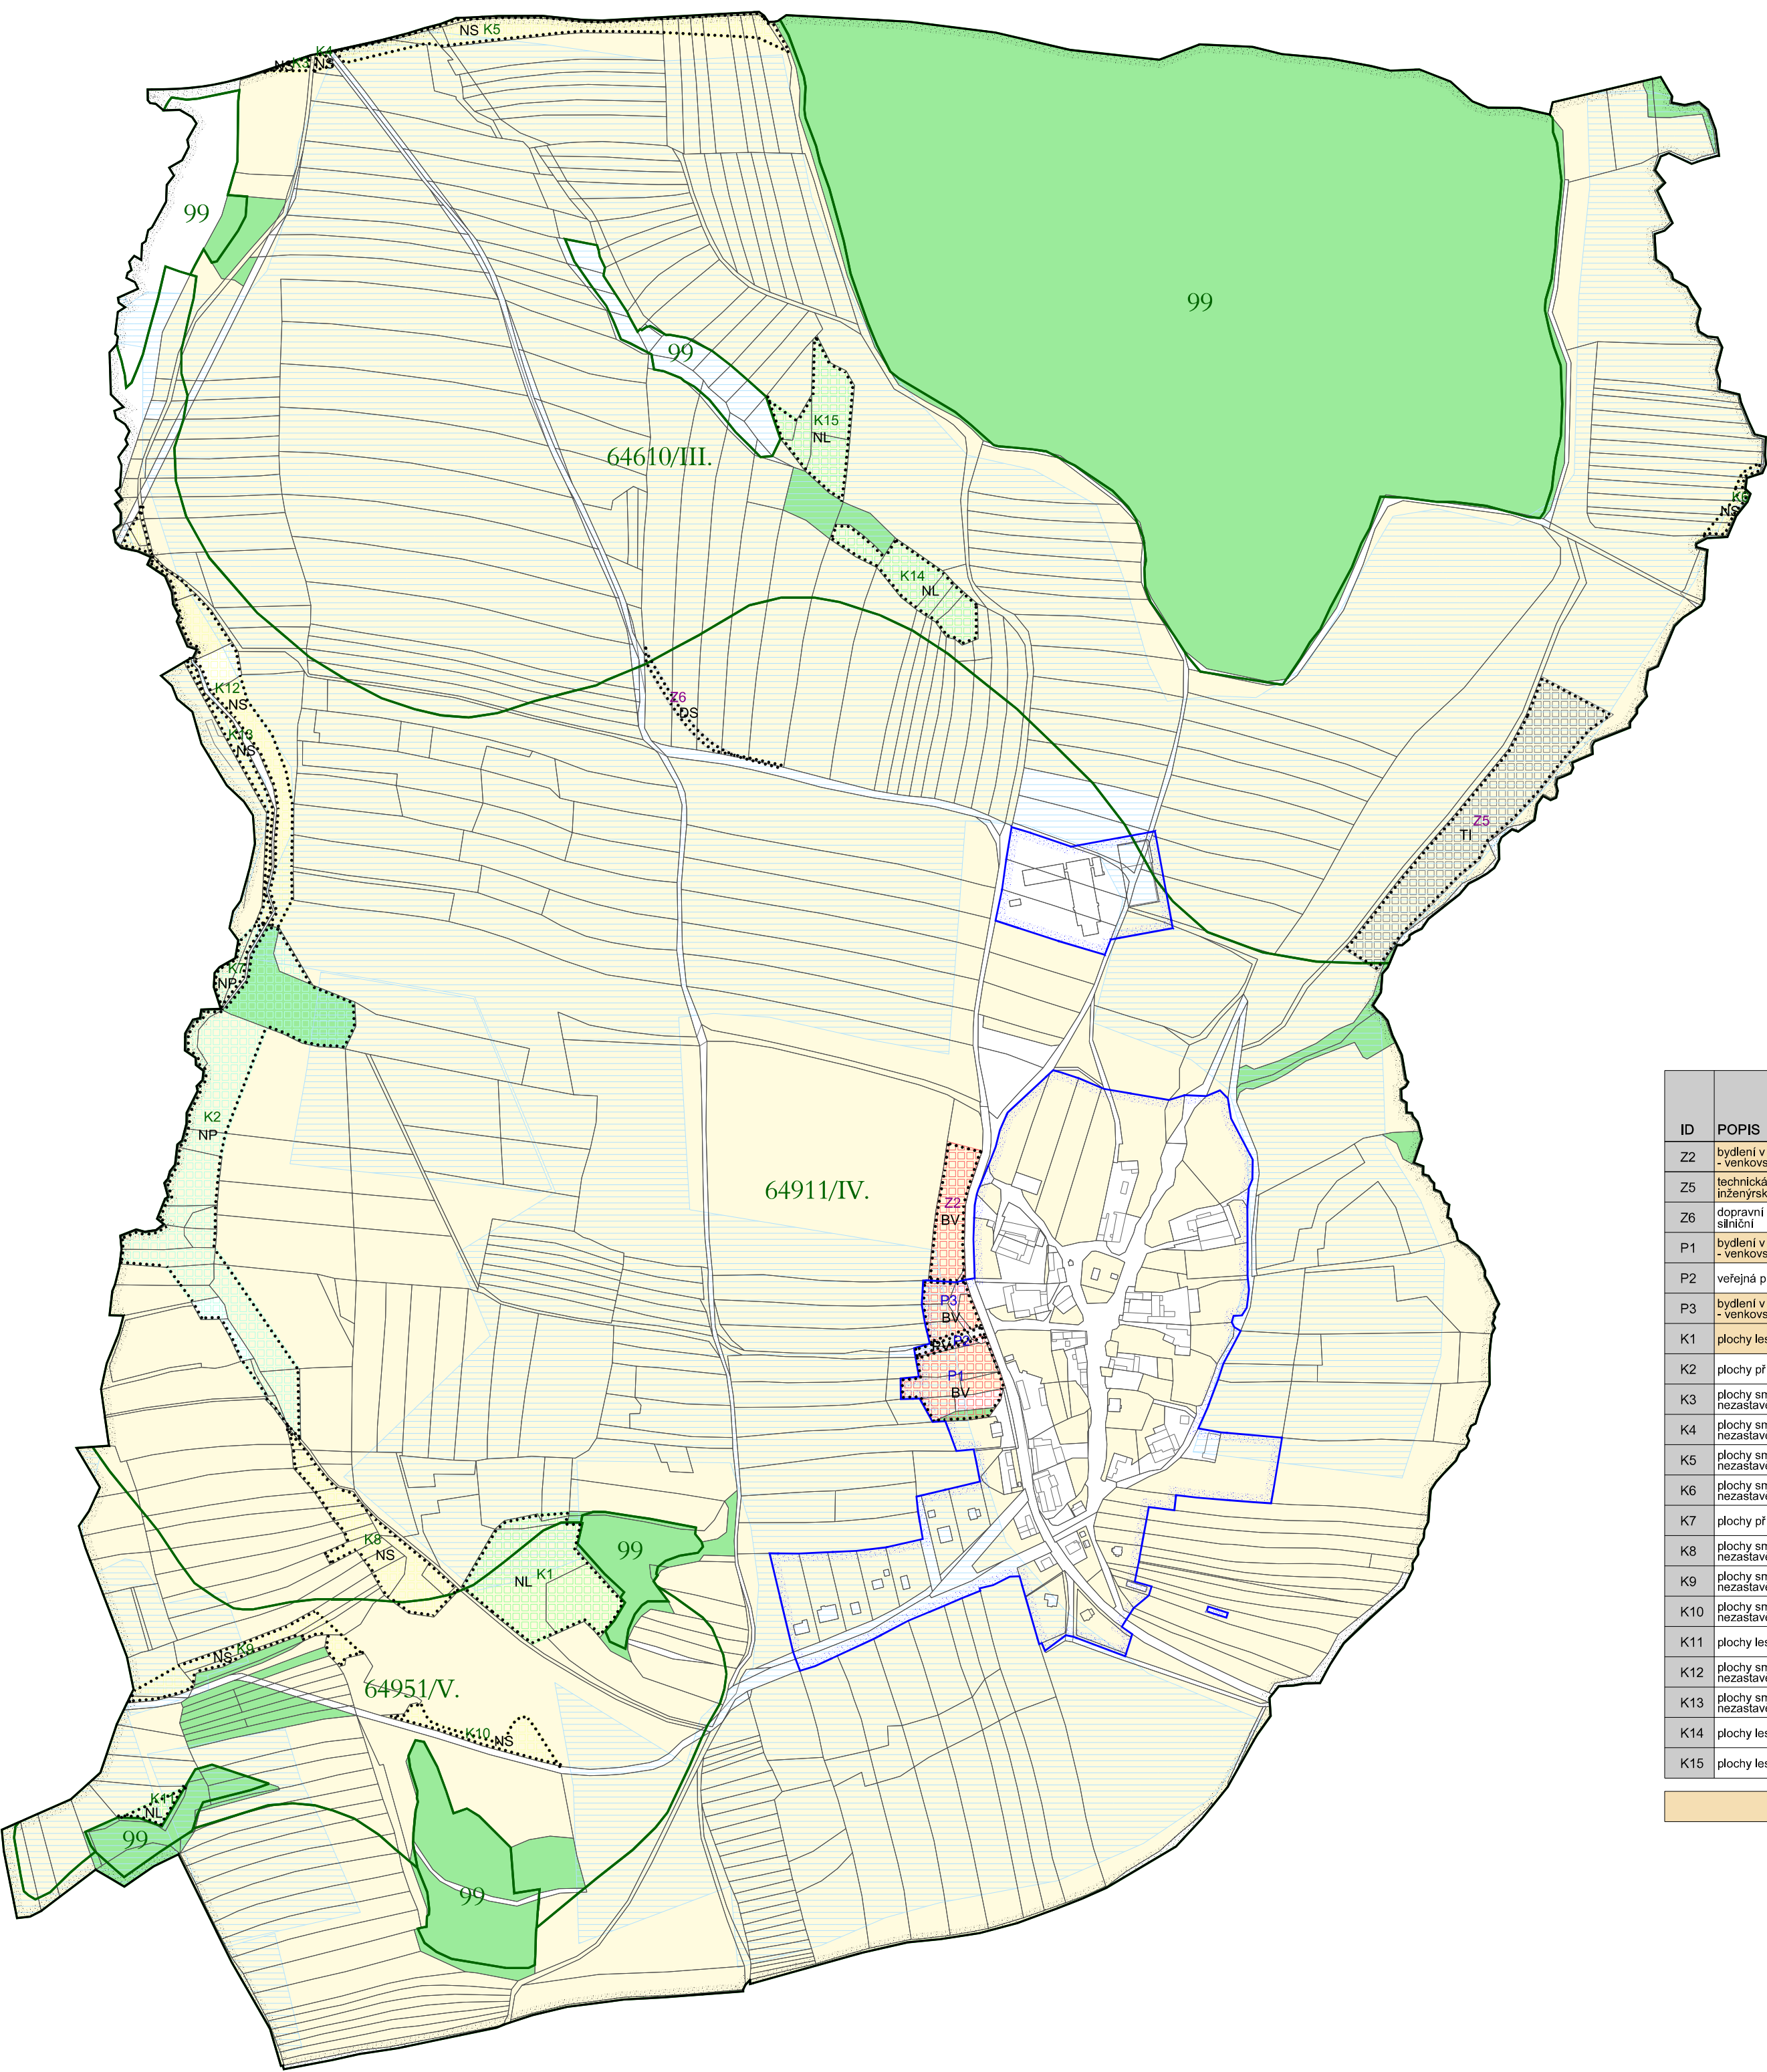


ÚZEMNÍ PLÁN DOLNÍ TĚŠICE

VÝKRES PŘEDPOKLÁDANÝCH ZÁBORŮ PŮDNÍHO FONDU

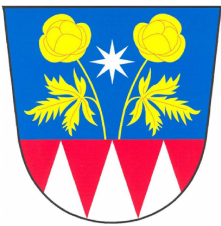

LEGENDA	
HRANICE ŘEŠENÉHO ÚZEMÍ	<div></div>
HRANICE ZASTAVĚNÉHO ÚZEMÍ K 1.11.2015	<div></div>
ZASTAVITELNÉ PLOCHY	<div>Z2</div>
PLOCHY PŘESTAVBY	<div>P1</div>
PLOCHY ZMĚN V KRAJINĚ	<div>K1</div>
PARCELNÍ KRESBA	<div></div>
PARCELNÍ KRESBA VNITŘNÍ	<div></div>
POZEMKY URČENÉ K PLNĚNÍ FUNKCE LESA (PUPFL)	<div></div>
POZEMKY ZEMĚDĚLSKÉHO PŮDNÍHO FONDU (ZPF)	<div></div>
OSTATNÍ POZEMKY	<div></div>
HRANICE BPEJ S KÓDOVÝM OZNAČ. A TR. OCHRANY ZPF	<div>64610/III.</div>
KÓDOVÉ OZNAČENÍ PRO NEZEMĚDĚLSKOU PŮDU NAD ROZLOHU VĚTŠÍ NEŽ 0,5 ha	<div>99</div>
PLOCHA ODVODNĚNÁ	<div></div>
BYDLENÍ v rodinných domech - venkovské	<div>BV</div>
DOPRAVNÍ INFRASTRUKTURA silniční	<div>DS</div>
VEŘEJNÁ PROSTRANSTVÍ	<div>PV</div>
TECHNICKÁ INFRASTRUKTURA inženýrské sítě	<div>TI</div>
PLOCHY SMÍŠENÉ NEZASTAVĚNÉHO ÚZEMÍ	<div>NS</div>
PLOCHY LESNÍ	<div>NL</div>
PLOCHY PŘÍRODNÍ	<div>NP</div>

ID	POPIS	výměra (ha)	v ZÚ (ha)	v PUPFL (ha)	v ZPF (ha)	orná půda (ha)	zahrady (ha)	sady (ha)	TTP (ha)	z toho ve TR ochrany ZPF I (ha)	v ZÚ (ha)	z toho ve TR ochrany ZPF II (ha)	v ZÚ (ha)	z toho ve TR ochrany ZPF III (ha)	z toho ve TR ochrany ZPF IV (ha)	z toho ve TR ochrany ZPF V (ha)
Z2	bydlení v rodinných domech - venkovské	0,43		0,00	0,42				0,42							0,42
Z5	technická infrastruktura inženýrské sítě	1,63		0,00	1,63	1,63								0,01	1,62	
Z6	dopravní infrastruktura silniční	0,12	0,00	0,00	0,12	0,12	0,00	0,00	0,00	0,00	0,00	0,00	0,00	0,01	0,11	0,00
P1	bydlení v rodinných domech - venkovské	0,60	0,60	0,04	0,46		0,32		0,14							0,46
P2	veřejná prostranství	0,07	0,07	0,00	0,03	0,00	0,03	0,00	0,00	0,00	0,00	0,00	0,00	0,00	0,03	0,00
P3	bydlení v rodinných domech - venkovské	0,27	0,27	0,00	0,23		0,23								0,23	
K1	plochy lesní	1,31		0,00	1,31	0,08	0,37		0,86						0,26	1,05
K2	plochy přírodní	3,04	0,00	0,74	2,20	0,19	0,00	0,00	2,01	0,00	0,00	0,00	0,00	0,00	2,20	0,00
K3	plochy smíšené nezastavěného území	0,04	0,00	0,00	0,04	0,04	0,00	0,00	0,00	0,00	0,00	0,00	0,00	0,04	0,00	0,00
K4	plochy smíšené nezastavěného území	0,03	0,00	0,00	0,03	0,00	0,03	0,00	0,00	0,00	0,00	0,00	0,00	0,03	0,00	0,00
K5	plochy smíšené nezastavěného území	0,86	0,00	0,00	0,86	0,86	0,00	0,00	0,00	0,00	0,00	0,00	0,00	0,86	0,00	0,00
K6	plochy smíšené nezastavěného území	0,11	0,00	0,00	0,11	0,11	0,00	0,00	0,00	0,00	0,00	0,00	0,00	0,11	0,00	0,00
K7	plochy přírodní	0,15	0,00	0,00	0,15	0,08	0,00	0,00	0,07	0,00	0,00	0,00	0,00	0,00	0,15	0,00
K8	plochy smíšené nezastavěného území	0,83	0,00	0,00	0,83	0,49	0,00	0,00	0,34	0,00	0,00	0,00	0,00	0,00	0,76	0,07
K9	plochy smíšené nezastavěného území	0,47	0,00	0,00	0,47	0,44	0,00	0,00	0,03	0,00	0,00	0,00	0,00	0,00	0,00	0,47
K10	plochy smíšené nezastavěného území	0,27	0,00	0,00	0,27	0,27	0,00	0,00	0,00	0,00	0,00	0,00	0,00	0,00	0,00	0,27
K11	plochy lesní	0,09	0,00	0,00	0,09	0,09	0,00	0,00	0,00	0,00	0,00	0,00	0,00	0,00	0,00	0,09
K12	plochy smíšené nezastavěného území	1,00	0,00	0,00	0,87	0,00	0,34	0,53	0,00	0,00	0,00	0,00	0,00	0,00	0,87	0,00
K13	plochy smíšené nezastavěného území	0,26	0,00	0,00	0,26	0,00	0,00	0,00	0,26	0,00	0,00	0,00	0,00	0,00	0,26	0,00
K14	plochy lesní	0,60	0,00	0,00	0,60	0,60	0,00	0,00	0,00	0,00	0,00	0,00	0,00	0,60	0,00	0,00
K15	plochy lesní	0,67	0,00	0,00	0,67	0,67	0,00	0,00	0,00	0,00	0,00	0,00	0,00	0,67	0,00	0,00
PLOCHY PŘEVZATÉ ZE STÁVAJÍCÍHO ÚP DOLNÍ TĚŠICE																

	výtisk číslo:	otisk autorizačního razítka:
--	---------------	------------------------------

Příloha č. 2

GENERÁLNÍ PROJEKTANT: Ing. Lubor Sawicki autorizovaný architekt ČKA 03654 Ohrada 1854, 755 01 Vsetín gsm + 420 604 859 068 lubor.sawicki@seznam.cz www.t-raum.cz		Č. ZAKÁZKY: 03-15	DATUM: prosinec 2017
OBJEDNATEL: OBEC DOLNÍ TĚŠICE, KRAJ OLOMOUCKÝ		MĚŘITKO 1:5 000	
ÚZEMNÍ PLÁN DOLNÍ TĚŠICE		Č. VÝKRESU B/II.3	
VÝKRES PŘEDPOKLÁDANÝCH ZÁBORŮ PŮDNÍHO FONDU		B/II.3	

Mapový portál: © OÚZK

