ÚZEMNÍ PLÁN STŘÍTEŽ NAD LUDINOU

II.2b TECHNICKÁ INFRASTRUKTURA - ENERGETIKA, SPOJE

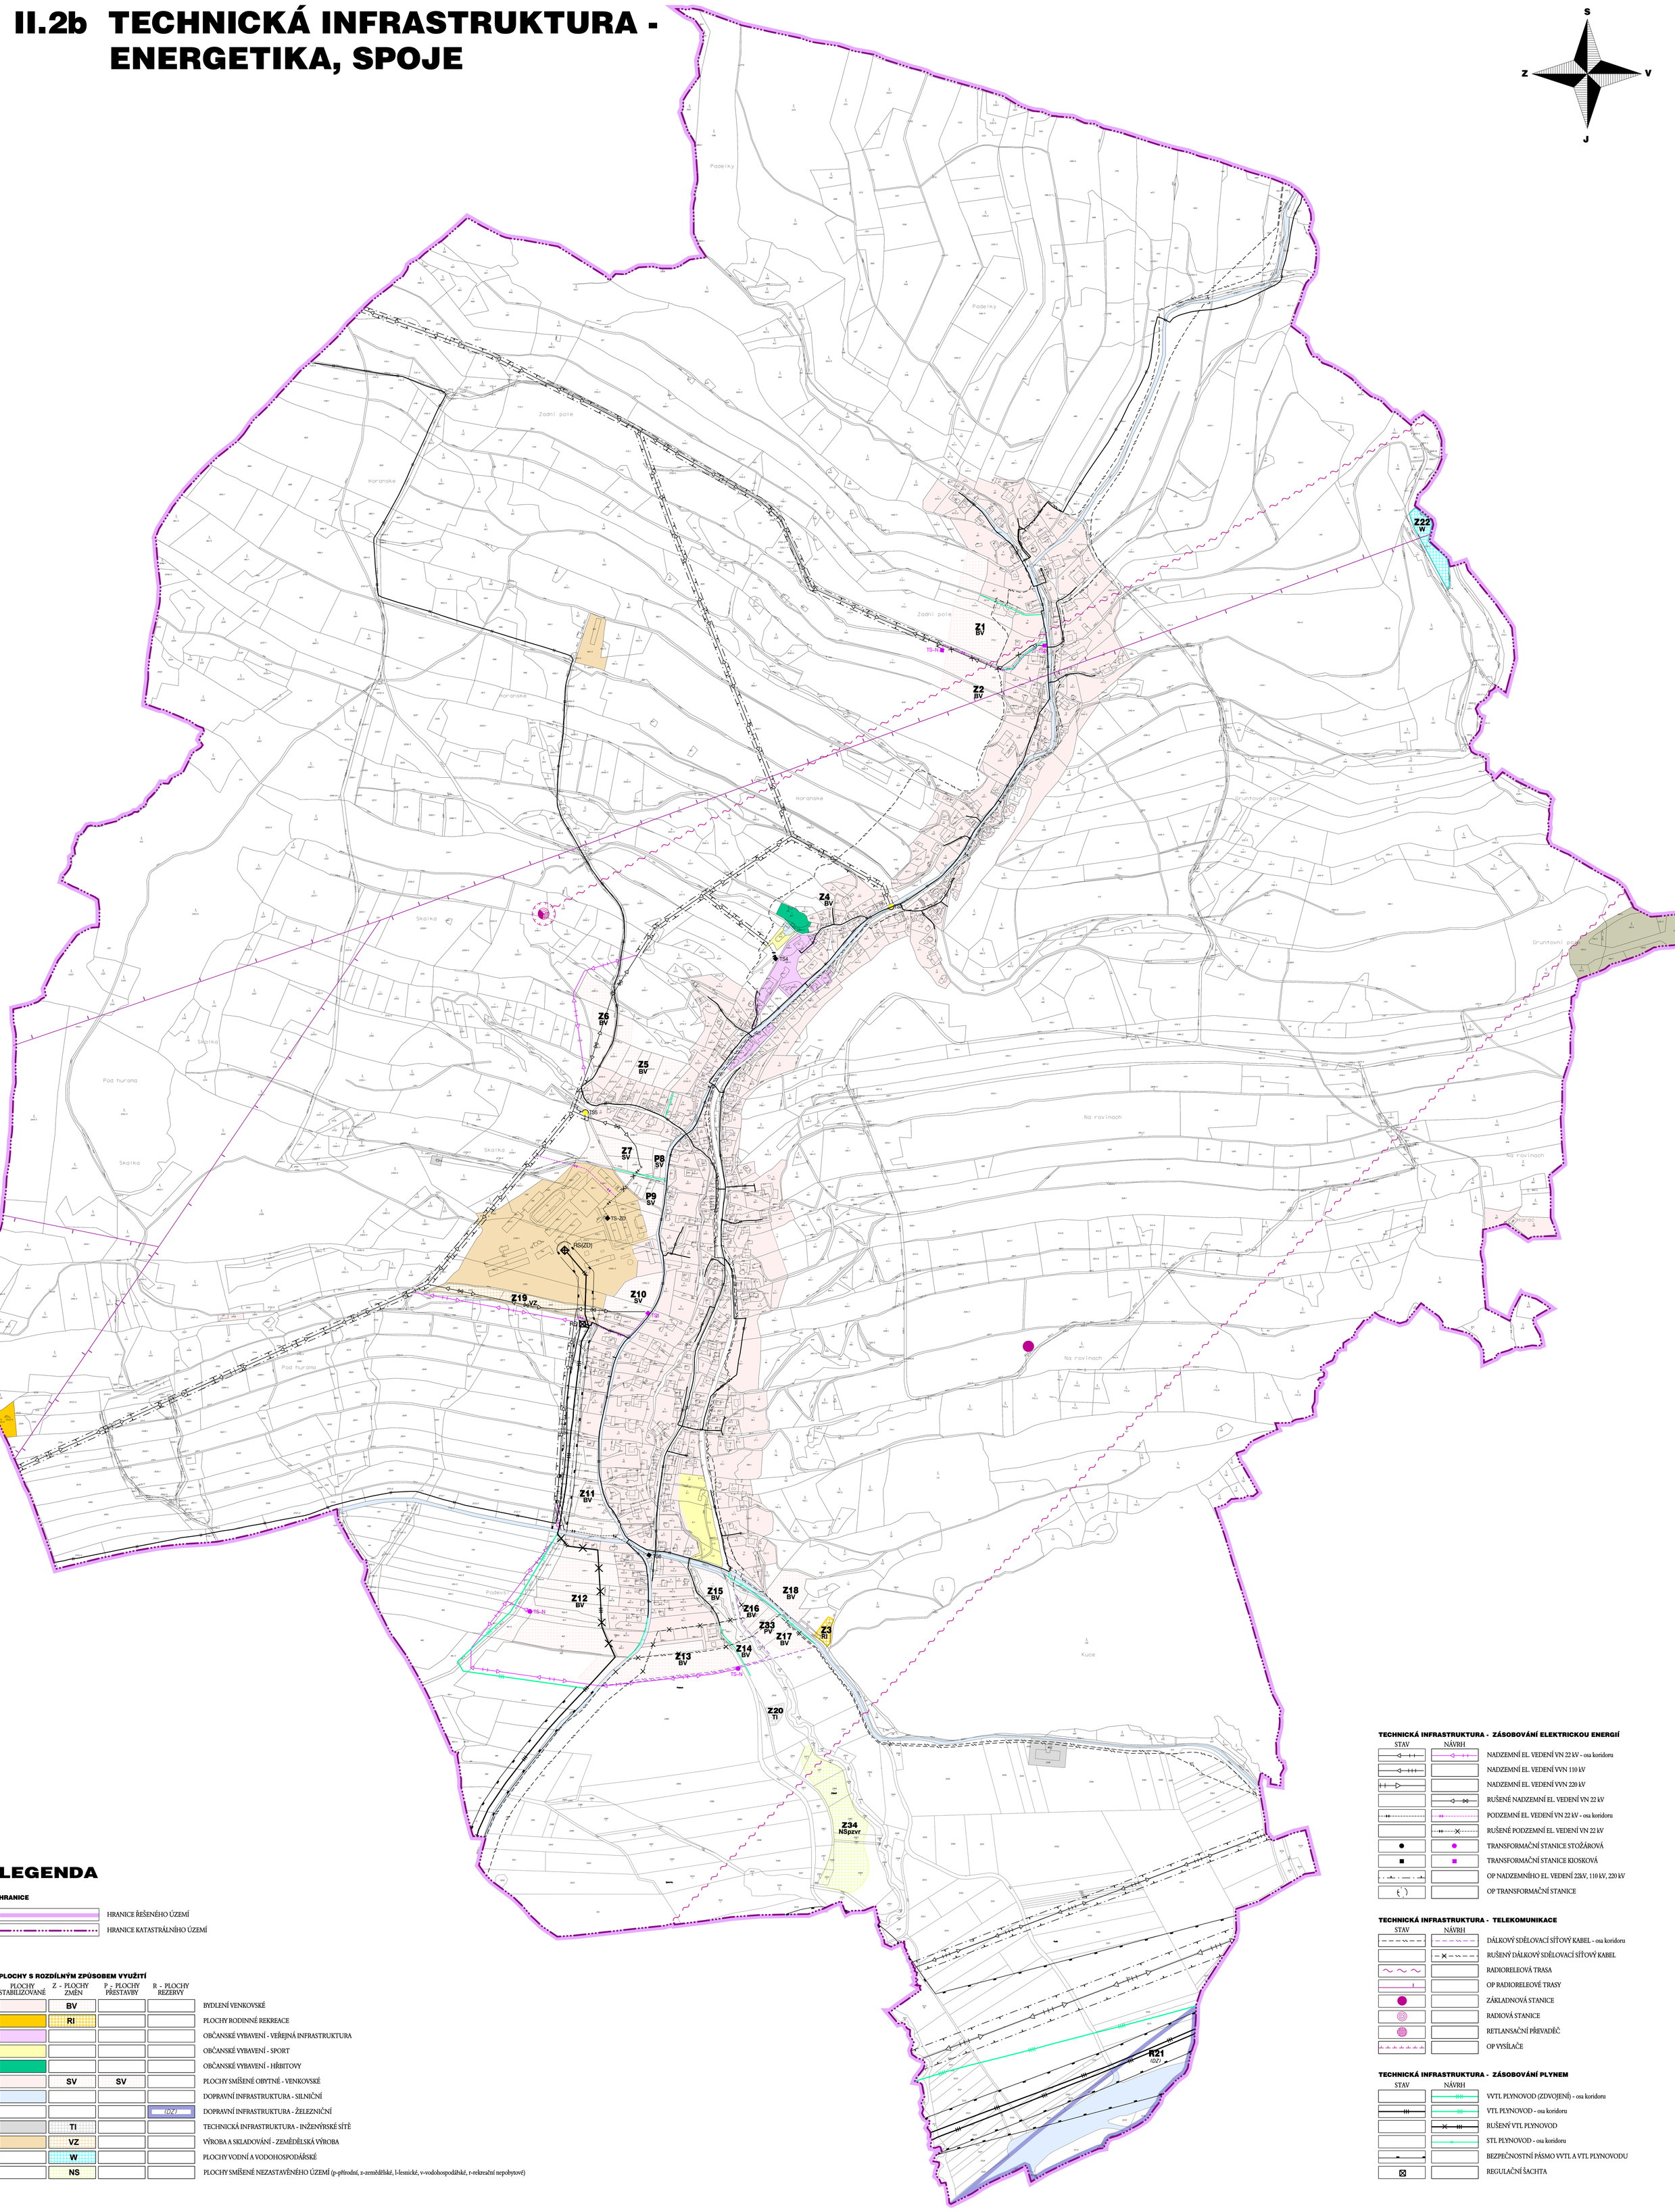

LEGENDA

HRANICE

- HRANICE ŘEŠENÉHO ÚZEMÍ
- HRANICE KATASTRÁLNÍHO ÚZEMÍ

PLOCHY S ROZDÍLNÝM ZPŮSOBEM VYUŽITÍ

PLOCHY STABILIZOVANÉ	Z - PLOCHY ZMĚN	P - PLOCHY PŘESTAVBY	R - PLOCHY REZERVY	
	BV			BYDLENÍ VENKOVSKÉ
	RI			PLOCHY RODINNÉ REKREACE
				OBČANSKÉ VYBAVENÍ - VEŘEJNÁ INFRASTRUKTURA
				OBČANSKÉ VYBAVENÍ - SPORT
				OBČANSKÉ VYBAVENÍ - HŘBITOVY
	SV	SV		PLOCHY SMÍŠENÉ OBYTNÉ - VENKOVSKÉ
				DOPRAVNÍ INFRASTRUKTURA - SILNIČNÍ
			(DZ)	DOPRAVNÍ INFRASTRUKTURA - ŽELEZNIČNÍ
	TI			TECHNICKÁ INFRASTRUKTURA - INŽENÝRSKÉ SÍTĚ
	VZ			VÝROBA A SKLADOVÁNÍ - ZEMĚDĚLSKÁ VÝROBA
	W			PLOCHY VODNÍ A VODOHOSPODÁŘSKÉ
	NS			PLOCHY SMÍŠENÉ NEZASTAVĚNÉHO ÚZEMÍ (p-přírodní, z-zemědělské, l-lesnické, v-vodohospodářské, r-rekreační nepobytové)

TECHNICKÁ INFRASTRUKTURA - ZÁSOBOVÁNÍ ELEKTRICKOU ENERGIÍ

STAV	NÁVRH	
		NADZEMNÍ EL. VEDENÍ VN 22 kV - osa koridoru
		NADZEMNÍ EL. VEDENÍ VVN 110 kV
		NADZEMNÍ EL. VEDENÍ VVN 220 kV
		RUŠENÉ NADZEMNÍ EL. VEDENÍ VN 22 kV
		PODZEMNÍ EL. VEDENÍ VN 22 kV - osa koridoru
		RUŠENÉ PODZEMNÍ EL. VEDENÍ VN 22 kV
		TRANSFORMAČNÍ STANICE STOŽÁROVÁ
		TRANSFORMAČNÍ STANICE KIOSKOVÁ
		OP NADZEMNÍHO EL. VEDENÍ 22kV, 110 kV, 220 kV
		OP TRANSFORMAČNÍ STANICE

TECHNICKÁ INFRASTRUKTURA - TELEKOMUNIKACE

STAV	NÁVRH	
		DÁLKOVÝ SDĚLOVACÍ SÍŤOVÝ KABEL - osa koridoru
		RUŠENÝ DÁLKOVÝ SDĚLOVACÍ SÍŤOVÝ KABEL
		RADIORELEOVÁ TRASA
		OP RADIORELEOVÉ TRASY
		ZÁKLADNOVÁ STANICE
		RADIOVÁ STANICE
		RETLANSAČNÍ PŘEVADĚČ
		OP VYSÍLAČE

TECHNICKÁ INFRASTRUKTURA - ZÁSOBOVÁNÍ PLYNEM

STAV	NÁVRH	
		VVTL PLYNOVOD (ZDVOJENÝ) - osa koridoru
		VTL PLYNOVOD - osa koridoru
		RUŠENÝ VTL PLYNOVOD
		STL PLYNOVOD - osa koridoru
		BEZPEČNOSTNÍ PÁSMO VVTL A VTL PLYNOVODU
		REGULAČNÍ ŠACHTA

ÚZEMNÍ PLÁN STŘÍTEŽ NAD LUDINOU

II.2b TECHNICKÁ INFRASTRUKTURA - ENERGETIKA, SPOJE

měřítko 1 : 5 000

URBANISTICKÁ KONCEPCE, KOORDINACE: ING. ARCH. EVA TEMPÍROVÁ, ING. ARCH. JITKA INGROVÁ
DOPRAVA : ING. PETR STANĚK
KANALIZACE : ING. JAN ROZSÍVAL
ZÁSOBOVÁNÍ VODOU : ING. JAN ROZSÍVAL
ENERGETIKA ,SPOJE : PETR HADRAVA
ZÁSOBOVÁNÍ PLYNEM: ING. JINDŘICH ŠIŠÁK
OCHRANA PŘÍRODY : ING. HANA TOMÁŠŤKOVÁ

ODŮVODNĚNÍ

DATUM ZPRACOVÁNÍ: ZÁŘÍ 2014
Číslo zak: 5 - 917 / 11
Číslo paré :

Zadavatel: OBEC STŘÍTEŽ NAD LUDINOU
Pořizovatel: MĚSTSKÝ ÚŘAD HRANICE

Zhotovitel:
ALFAPROJEKT OLOMOUC a.s., Tylova 4, 772 00 Olomouc
tel. : 585 250 780, 585 206 079 fax : 585 227 166
www.alfaprojekt.com alfaprojekt@alfaprojekt.com

ALFAPROJEKT OLOMOUC, a.s.

INTEGROVANÝ OPERAČNÍ PROGRAM
EVROPSKÁ UNIE
EVROPSKÝ FOND PRO REGIONÁLNÍ ROZVOJ
ŠANCE PRO VÁŠ ROZVOJ
MINISTERSTVO PRO MÍSTNÍ ROZVOJ