ÚZEMNÍ PLÁN STŘÍTEŽ NAD LUDINOU

II.1a KOORDINAČNÍ VÝKRES

PLOCHY S ROZDÍLNÝM ZPŮSOBEM VYUŽITÍ - ZASTAVITELNÉ

Plochy s rozdílným způsobem využití	Označení plochy	Způsob využití plochy	Velikost plochy	Počet RD	Etapizace
BV	Z1	bydlení venkovské	2,6278 ha	22	I.
	Z2	bydlení venkovské	1,9004 ha	18	I.
RI	Z3	rekreace individuální	0,1922 ha	0	I.
BV	Z4	bydlení venkovské	0,1621 ha	1	I.
	Z5	bydlení venkovské	1,8625 ha	15	I.
	Z6	bydlení venkovské	1,2772 ha	12	II.
SV	Z7	bydlení smíšené obytné - venkovské	2,1089 ha	10	I.
	P8	bydlení smíšené obytné - venkovské	0,2592 ha	1	I.
	P9	bydlení smíšené obytné - venkovské	0,9705 ha	5	I.
	Z10	bydlení smíšené obytné - venkovské	1,1457 ha	6	I.
BV	Z11	bydlení venkovské	1,8523 ha	18	I.
	Z12	bydlení venkovské	5,8690 ha	55	II.
	Z13	bydlení venkovské	2,1206 ha	20	II.
	Z14	bydlení venkovské	0,2310 ha	2	I.
	Z15	bydlení venkovské	0,9249 ha	10	I.
	Z16	bydlení venkovské	0,5367 ha	5	I.
	Z17	bydlení venkovské	0,6842 ha	7	I.
	Z18	bydlení venkovské	0.9566 ha	10	I.
VZ	Z19	výroba a skladování - zemědělská výroba	1,2733 ha	0	I.
TI	Z20	technická infrastruktura	0,1877 ha	0	I.
PV	Z33	veřejné prostranství	0,0370 ha	0	I.
			CELKEM	217 RD	

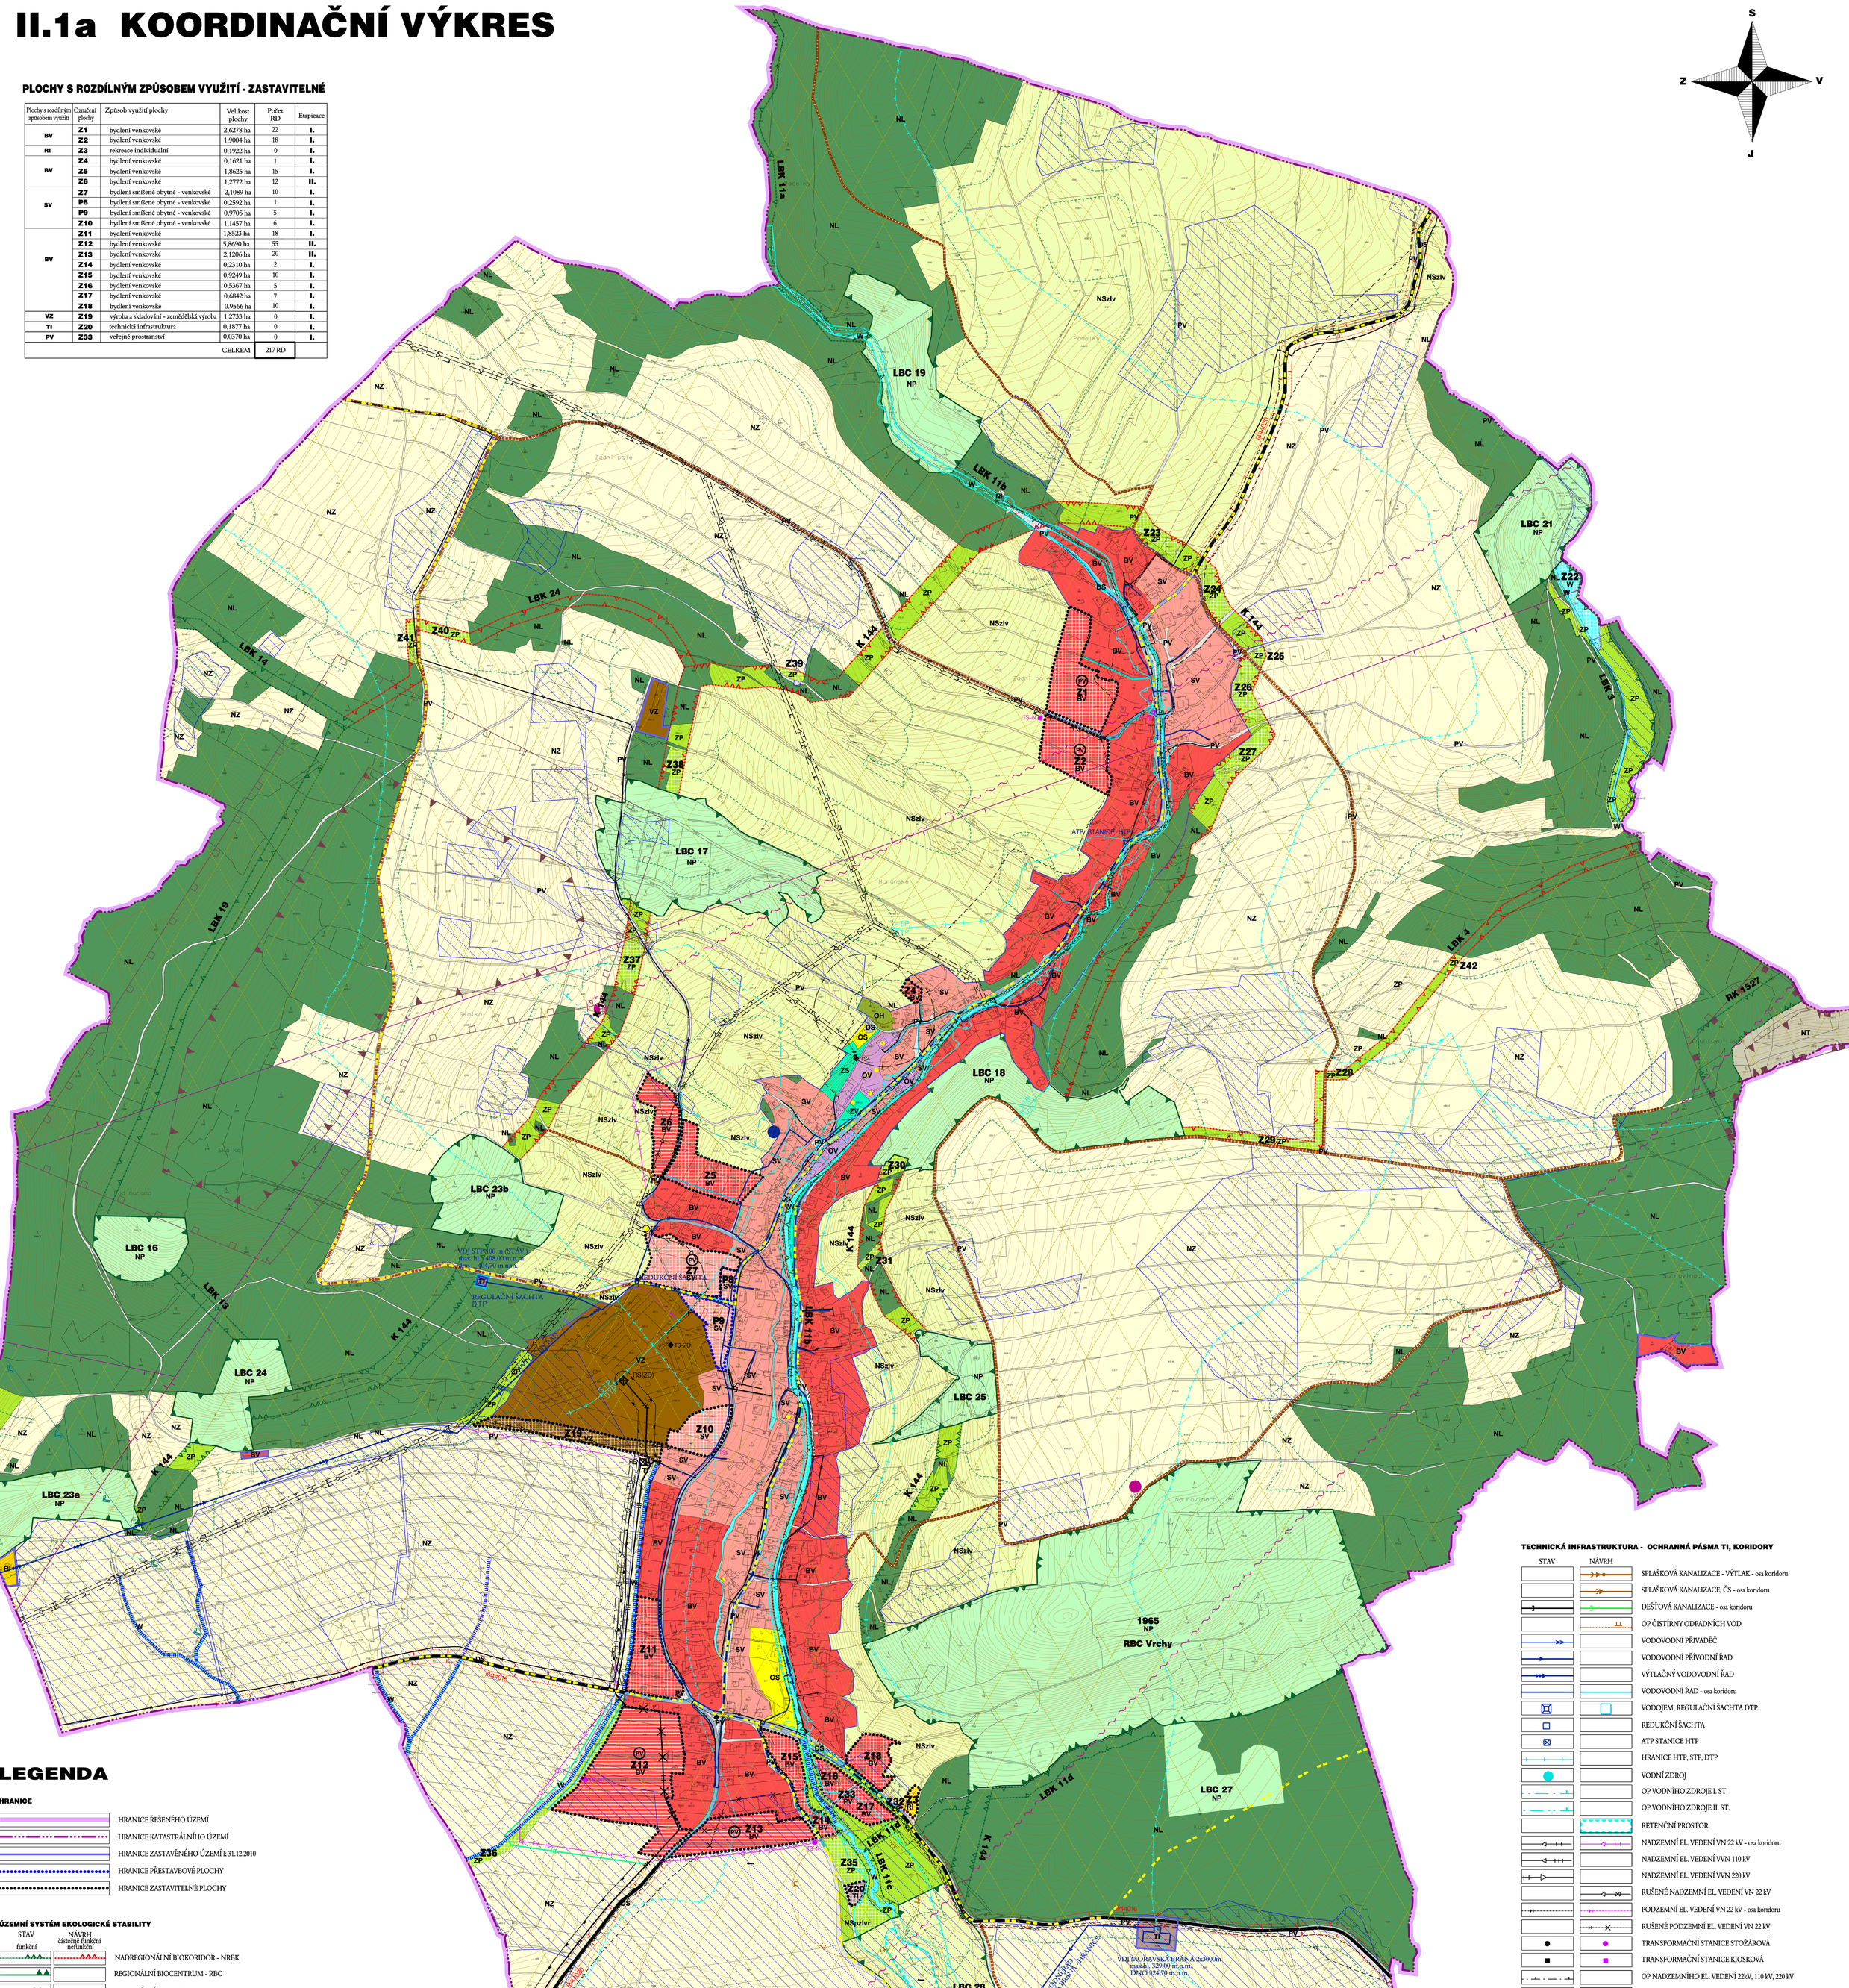

LEGENDA

HRANICE

- HRANICE ŘEŠENÉHO ÚZEMÍ
- HRANICE KATASTRÁLNÍHO ÚZEMÍ
- HRANICE ZASTAVĚNÉHO ÚZEMÍ k 31.12.2010
- HRANICE PŘESTAVBOVÉ PLOCHY
- HRANICE ZASTAVITELNÉ PLOCHY

ÚZEMNÍ SYSTÉM EKOLOGICKÉ STABILITY

STAV funkční	NÁVRH částečně funkční	NÁVRH nefunkční	
			NADREGIONÁLNÍ BIOKORIDOR - NRBK
			REGIONÁLNÍ BIOCENTRUM - RBC
			REGIONÁLNÍ BIOKORIDOR - RBK
			LOKÁLNÍ BIOCENTRUM - LBC
			LOKÁLNÍ BIOKORIDOR - LBK

PLOCHY S ROZDÍLNÝM ZPŮSOBEM VYUŽITÍ

PLOCHY STABILIZOVANÉ	Z - PLOCHY ZMĚN - I. etapa	Z - PLOCHY ZMĚN -II. etapa	P - PLOCHY PŘESTAVBY	R - PLOCHY REZERVY	
BV	BV	BV			BYDLENÍ VENKOVSKÉ
RI	RI				PLOCHY RODINNÉ REKREACE
OV					OBČANSKÉ VYBAVENÍ - VEŘEJNÁ INFRASTRUKTURA
OS					OBČANSKÉ VYBAVENÍ - SPORT
OH					OBČANSKÉ VYBAVENÍ - HŘBITOVY
SV	SV		SV		PLOCHY SMÍŠENÉ OBYTNÉ - VENKOVSKÉ
DS					DOPRAVNÍ INFRASTRUKTURA - SILNIČNÍ
				(DZ)	DOPRAVNÍ INFRASTRUKTURA - ŽELEZNIČNÍ
TI	TI				TECHNICKÁ INFRASTRUKTURA - INŽENÝRSKÉ SÍTĚ
VZ	VZ				VÝROBA A SKLADOVÁNÍ - ZEMĚDĚLSKÁ VÝROBA
PV	PV				VEŘEJNÁ PROSTRANSTVÍ
	(PV)	(PV)			VEŘEJNÁ PROSTRANSTVÍ - DLE ÚZEMNÍ STUDIE
ZV					VEŘEJNÁ PROSTRANSTVÍ - VEŘEJNÁ ZELEŇ
ZS					ZELEŇ - SOUKROMÁ A VYHRAZENÁ
ZP	ZP				ZELEŇ - PŘÍRODNÍHO CHARAKTERU
W	W				PLOCHY VODNÍ A VODOHOSPODÁŘSKÉ
NZ					PLOCHY ZEMĚDĚLSKÉ
NL					PLOCHY LESNÍ
NP					PLOCHY PŘÍRODNÍ
NS	NS				PLOCHY SMÍŠENÉ NEZASTAVĚNÉHO ÚZEMÍ (p-přírodní, z-zemědělské, l-lesnické, v-vodohospodářské, r-rekreační nepobytové)
NT					PLOCHY TĚŽBY NEROSTŮ - NEZASTAVITELNÉ

OSTATNÍ OCHRANNÁ PÁSMA A LIMITY

STAV	NÁVRH	
		PAMÁTKY MÍSTNÍHO VÝZNAMU
		PÁSMO 50 m OD LESA
		OP HŘBITOVA
		MELIORACE - ODVODNĚNÁ PLOCHA
		MELIORACE - ODVODŇOVACÍ ZAŘÍZENÍ
		ZÁPLAVOVÉ ÚZEMÍ LUDINA - Q100
		ZÁPLAVOVÉ ÚZEMÍ - AKTIVNÍ ZÓNA
		CHRÁNĚNÉ LOŽISKOVÉ ÚZEMÍ
		DOBÝVACÍ PROSTOR
		VÝHRADNÍ BILANČNÍ LOŽISKO NEROSNÝCH SUROVIN
		ZÚ MO - OP LETECKÝCH RADIOVÝCH ZABEZPEČOVACÍCH ZAŘÍZENÍ MO
		ZÚ MO PRO VEŠKEROU NADZEMNÍ VÝSTAVBU
		ZÚ MO PRO NADZEMNÍ VÝSTAVBU PŘESAHUJÍCÍ 50m n.t.
		ZÚ MO PRO NADZEMNÍ VÝSTAVBU PŘESAHUJÍCÍ 150m n.t.

TECHNICKÁ INFRASTRUKTURA - OCHRANNÁ PÁSMA TI, KORIDORY

STAV	NÁVRH	
		SPLAŠKOVÁ KANALIZACE - VÝTLAK - osa koridoru
		SPLAŠKOVÁ KANALIZACE, ČS - osa koridoru
		DEŠŤOVÁ KANALIZACE - osa koridoru
		OP ČISTÍRNY ODPADNÍCH VOD
		VODOVODNÍ PŘIVADĚČ
		VODOVODNÍ PŘÍVODNÍ ŘAD
		VÝTLAČNÝ VODOVODNÍ ŘAD
		VODOVODNÍ ŘAD - osa koridoru
		VODOJEM, REGULAČNÍ ŠACHTA DTP
		REDUKČNÍ ŠACHTA
		ATP STANICE HTP
		HRANICE HTP, STP, DTP
		VODNÍ ZDROJ
		OP VODNÍHO ZDROJE I. ST.
		OP VODNÍHO ZDROJE II. ST.
		RETENČNÍ PROSTOR
		NADZEMNÍ EL. VEDENÍ VN 22 kV - osa koridoru
		NADZEMNÍ EL. VEDENÍ VVN 110 kV
		NADZEMNÍ EL. VEDENÍ VVN 220 kV
		RUŠENÉ NADZEMNÍ EL. VEDENÍ VN 22 kV
		PODZEMNÍ EL. VEDENÍ VN 22 kV - osa koridoru
		RUŠENÉ PODZEMNÍ EL. VEDENÍ VN 22 kV
		TRANSFORMAČNÍ STANICE STOŽÁROVÁ
		TRANSFORMAČNÍ STANICE KIOSKOVÁ
		OP NADZEMNÍHO EL. VEDENÍ 22kV, 110 kV, 220 kV
		OP TRANSFORMAČNÍ STANICE
		DÁLKOVÝ SDĚLOVACÍ SÍŤOVÝ KABEL - osa koridoru
		RUŠENÝ DÁLKOVÝ SDĚLOVACÍ SÍŤOVÝ KABEL
		RADIORELEOVÁ TRASA
		OP RADIORELEOVÉ TRASY
		ZÁKLADNOVÁ STANICE
		RADIOVÁ STANICE
		RETLANSAČNÍ PŘEVADĚČ
		OP VYSÍLAČE
		VVTL PLYNOVOD (ZDVOJENÍ) - osa koridoru
		VTL PLYNOVOD - osa koridoru
		RUŠENÝ VTL PLYNOVOD
		STL PLYNOVOD - osa koridoru
		BEZPEČNOSTNÍ PÁSMO VVTL A VTL PLYNOVODU
		REGULAČNÍ ŠACHTA

DOPRAVNÍ INFRASTRUKTURA - OCHRANNÁ PÁSMA DI

STAV	NÁVRH	REZERVA	
			DÁLNICE
			SILNICE III. TŘ.
			PRŮJEZDNÍ ÚSEK SILNICE III. TŘ. MÍSTNÍ KOMUNIKACE III. TŘ. OBSLUŽNÁ
			ÚČELOVÁ KOMUNIKACE
			VYSOKORYCHLOSTNÍ TRAŤ - osa koridoru
			CYKLOTRASA
			OP DÁLNICE
			OP SILNICE III. TŘ.

ÚZEMNÍ PLÁN STŘÍTEŽ NAD LUDINOU

měřítko 1 : 5 000

II.1a KOORDINAČNÍ VÝKRES

ODŮVODNĚNÍ

URBANISTICKÁ KONCEPCE, KOORDINACE: ING. ARCH. EVA TEMPÍROVÁ, ING. ARCH. JITKA INGROVÁ

DOPRAVA : ING. PETR STANĚK | ENERGETIKA ,SPOJE : PETR HADRAVA

KANALIZACE : ING. JAN ROZSÍVAL | ZÁSOBOVÁNÍ PLYNEM: ING. JINDŘICH ŠIŠÁK

ZÁSOBOVÁNÍ VODOU : ING. JAN ROZSÍVAL | OCHRANA PŘÍRODY : ING. HANA TOMÁŠTÍKOVÁ

DATUM ZPRACOVÁNÍ: ZÁŘÍ 2014

Číslo zak: 5 - 917 / 11 | Číslo paré :

Zadavatel: OBEC STŘÍTEŽ NAD LUDINOU

Pořizovatel: MĚSTSKÝ ÚŘAD HRANICE

Zhotovitel: ALFAPROJEKT OLOMOUC a.s., Tylova 4, 772 00 Olomouc, tel. : 585 230 780, 585 206 079, fax : 585 227 166, www.alfaprojekt.com, alfaprojekt@alfaprojekt.com

ALFAPROJEKT OLOMOUC, a.s.

INTEGROVANÝ OPERAČNÍ PROGRAM

EVROPSKÁ UNIE
EVROPSKÝ FOND PRO REGIONÁLNÍ ROZVOJ
ŠANCE PRO VÁŠ ROZVOJ

MINISTERSTVO PRO MÍSTNÍ ROZVOJ