ÚZEMNÍ PLÁN STŘÍTEŽ NAD LUDINOU

II.2a TECHNICKÁ INFRASTRUKTURA - VODNÍ HOSPODÁŘSTVÍ

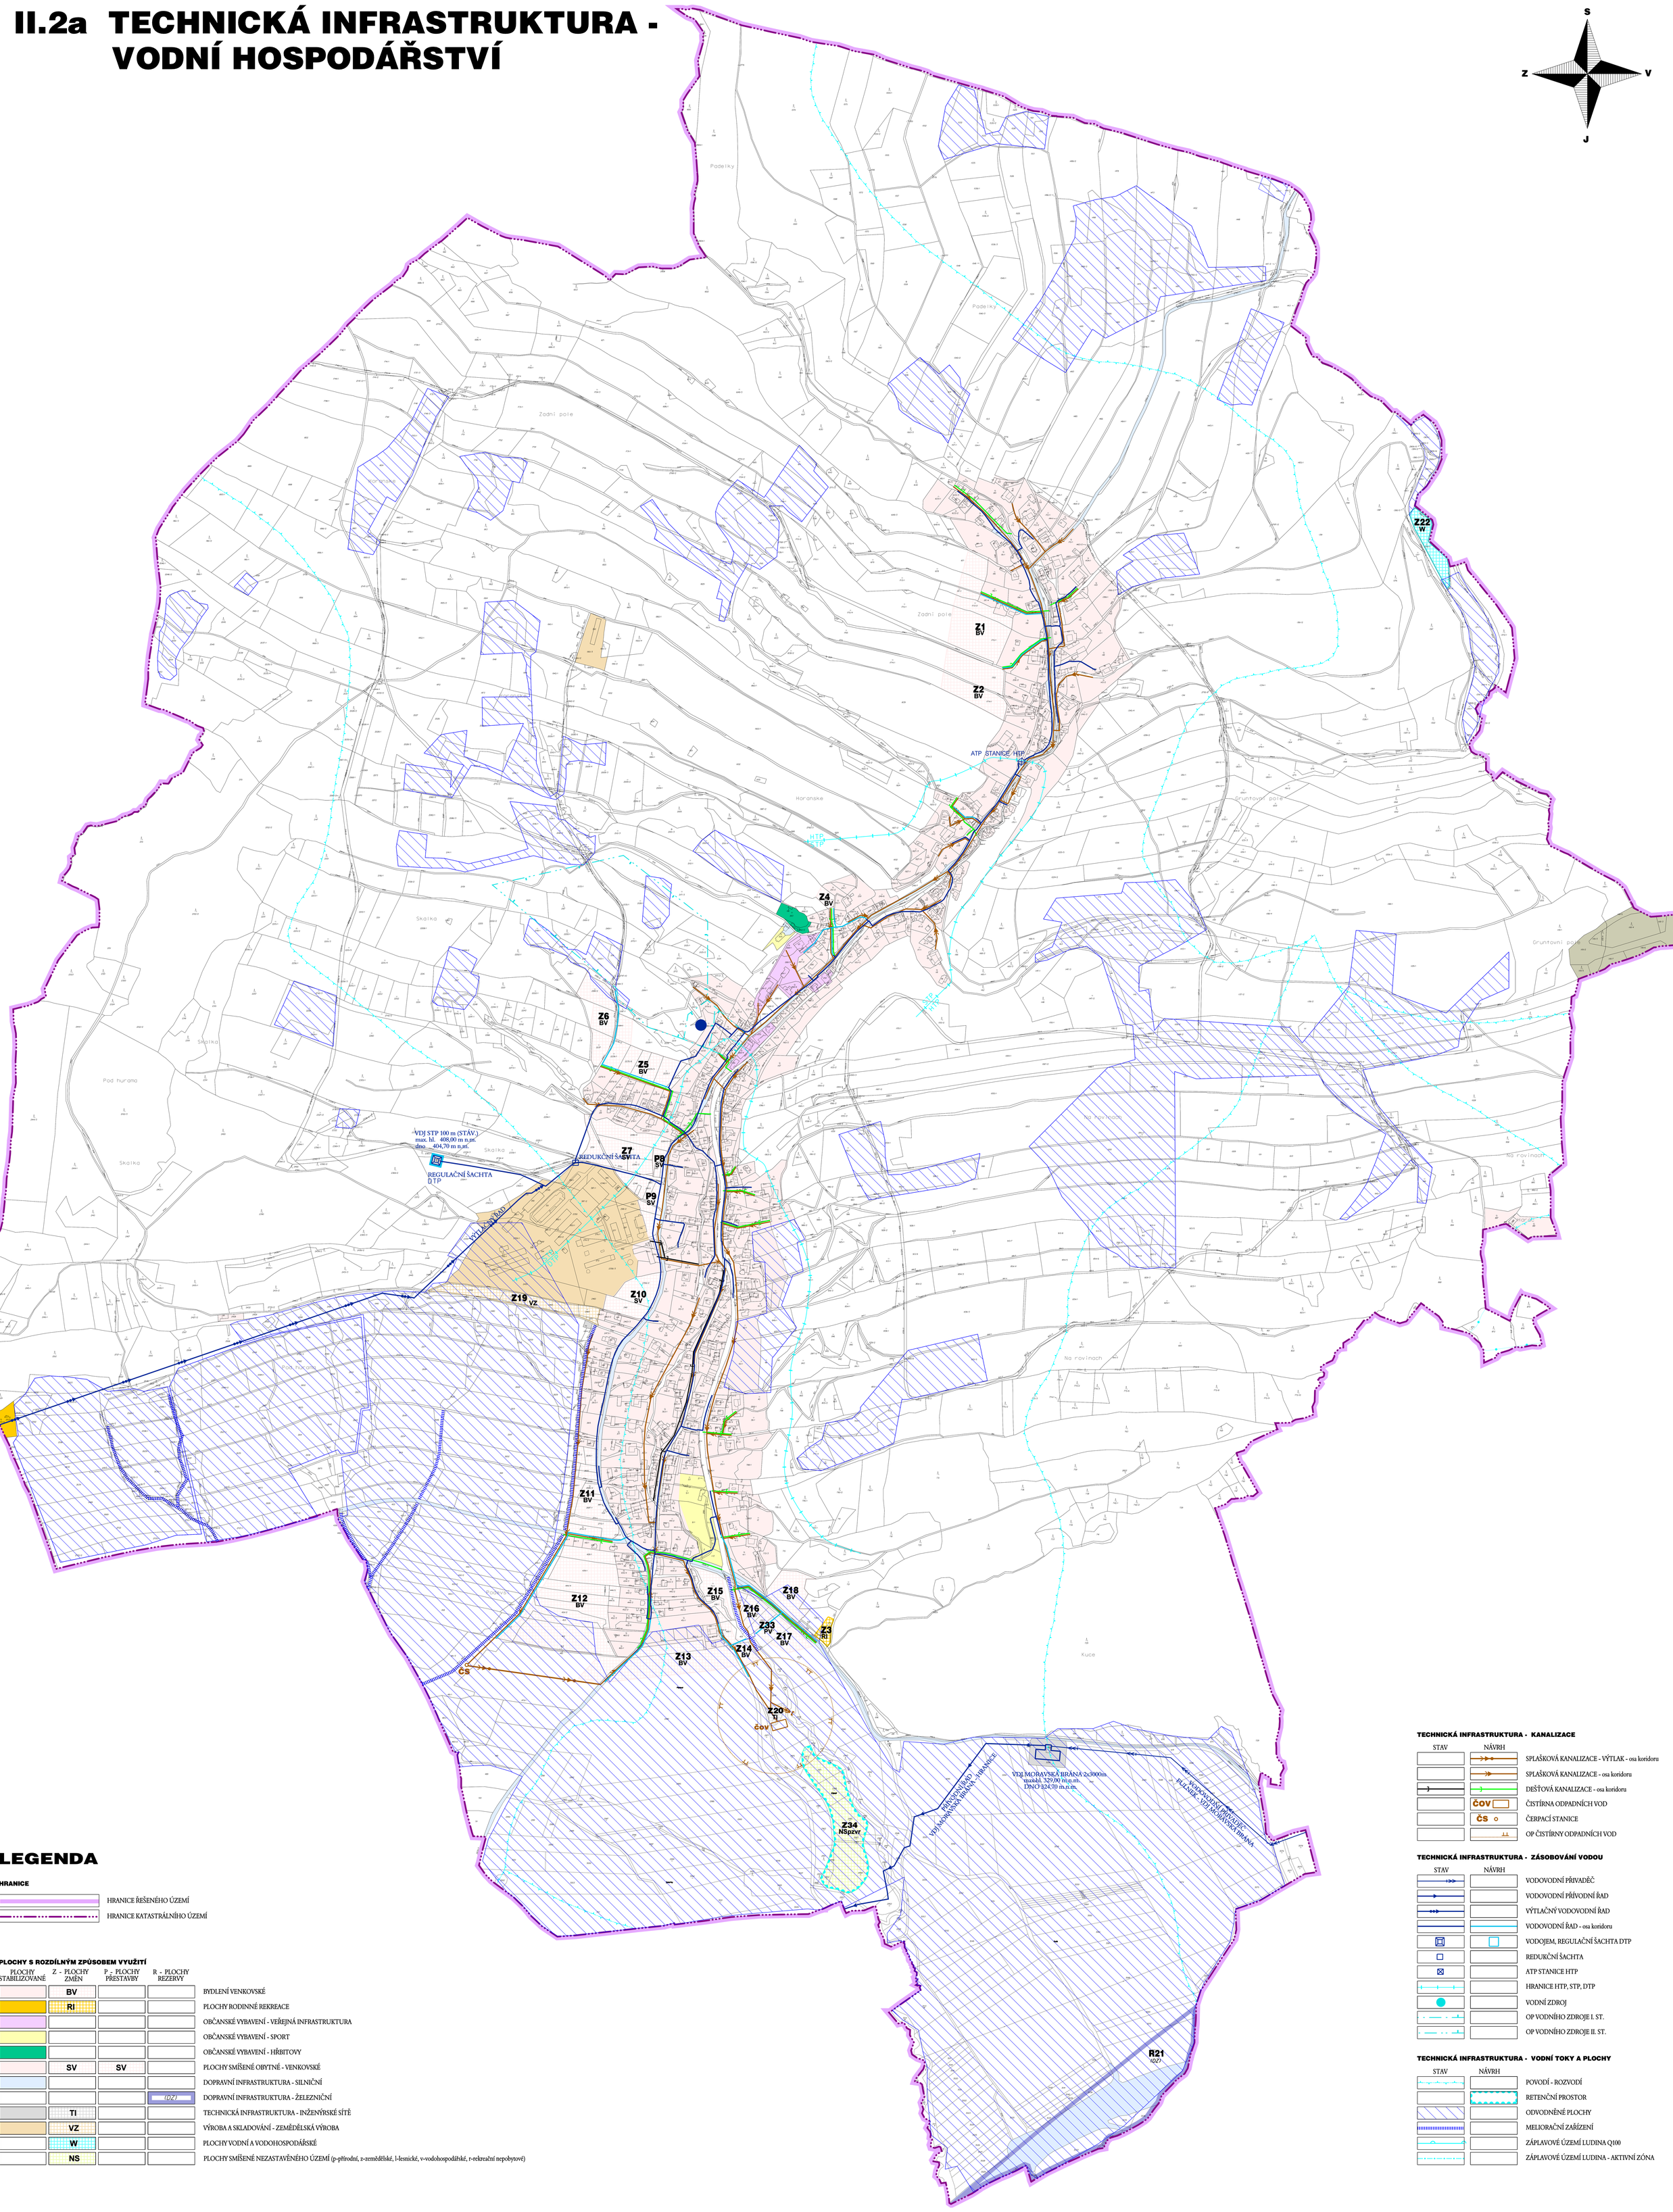

LEGENDA

HRANICE

- HRANICE ŘEŠENÉHO ÚZEMÍ
- HRANICE KATASTRÁLNÍHO ÚZEMÍ

PLOCHY S ROZDÍLNÝM ZPŮSOBEM VYUŽITÍ

PLOCHY STABILIZOVANÉ	Z - PLOCHY ZMĚN	P - PLOCHY PŘESTAVBY	R - PLOCHY REZERVY	
	BV			BYDLENÍ VENKOVSKÉ
	RI			PLOCHY RODINNÉ REKREACE
				OBČANSKÉ VYBAVENÍ - VEŘEJNÁ INFRASTRUKTURA
				OBČANSKÉ VYBAVENÍ - SPORT
				OBČANSKÉ VYBAVENÍ - HŘBITOVY
	SV	SV		PLOCHY SMÍŠENÉ OBYTNÉ - VENKOVSKÉ
				DOPRAVNÍ INFRASTRUKTURA - SILNIČNÍ
			(DZ)	DOPRAVNÍ INFRASTRUKTURA - ŽELEZNIČNÍ
	TI			TECHNICKÁ INFRASTRUKTURA - INŽENÝRSKÉ SÍTĚ
	VZ			VÝROBA A SKLADOVÁNÍ - ZEMĚDĚLSKÁ VÝROBA
	W			PLOCHY VODNÍ A VODOHOSPODÁŘSKÉ
	NS			PLOCHY SMÍŠENÉ NEZASTAVĚNÉHO ÚZEMÍ (p-přírodní, z-zemědělské, l-lesnické, v-vodohospodářské, r-rekreační nepobytové)

TECHNICKÁ INFRASTRUKTURA - KANALIZACE

STAV	NÁVRH	
		SPLAŠKOVÁ KANALIZACE - VÝTLAK - osa koridoru
		SPLAŠKOVÁ KANALIZACE - osa koridoru
		DEŠŤOVÁ KANALIZACE - osa koridoru
	ČOV	ČISTÍRNA ODPADNÍCH VOD
	ČS	ČERPACÍ STANICE
		OP ČISTÍRNY ODPADNÍCH VOD

TECHNICKÁ INFRASTRUKTURA - ZÁSOBOVÁNÍ VODOU

STAV	NÁVRH	
		VODOVODNÍ PŘIVADĚČ
		VODOVODNÍ PŘÍVODNÍ ŘAD
		VÝTLAČNÝ VODOVODNÍ ŘAD
		VODOVODNÍ ŘAD - osa koridoru
		VODOJEM, REGULAČNÍ ŠACHTA DTP
		REDUKČNÍ ŠACHTA
		ATP STANICE HTP
		HRANICE HTP, STP, DTP
		VODNÍ ZDROJ
		OP VODNÍHO ZDROJE I. ST.
		OP VODNÍHO ZDROJE II. ST.

TECHNICKÁ INFRASTRUKTURA - VODNÍ TOKY A PLOCHY

STAV	NÁVRH	
		POVODÍ - ROZVODÍ
		RETENČNÍ PROSTOR
		ODVODNĚNÉ PLOCHY
		MELIORAČNÍ ZAŘÍZENÍ
		ZÁPLAVOVÉ ÚZEMÍ LUDINA Q100
		ZÁPLAVOVÉ ÚZEMÍ LUDINA - AKTIVNÍ ZÓNA

ÚZEMNÍ PLÁN STŘÍTEŽ NAD LUDINOU		měřítko 1 : 5 000	
II.2a	TECHNICKÁ INFRASTRUKTURA - VODNÍ HOSPODÁŘSTVÍ	ODŮVODNĚNÍ	
URBANISTICKÁ KONCEPCE, KOORDINACE: ING. ARCH. EVA TEMPÍROVÁ, ING. ARCH. JITKA INGROVÁ	DOPRAVA : ING. PETR STANĚK	ENERGETIKA ,SPOJE : PETR HADRAVA	DATUM ZPRACOVÁNÍ: ZÁŘÍ 2014
	KANALIZACE : ING. JAN ROZSÍVAL	ZÁSOBOVÁNÍ PLYNEM: ING. JINDŘICH ŠIŠÁK	Číslo zak: 5 - 917 / 11
	ZÁSOBOVÁNÍ VODOU : ING. JAN ROZSÍVAL	OCHRANA PŘÍRODY : ING. HANA TOMÁŠTÍKOVÁ	Číslo paré :

Zadavatel: OBEC STŘÍTEŽ NAD LUDINOU
Pořizovatel: MĚSTSKÝ ÚŘAD HRANICE

Zhotovitel:
ALFAPROJEKT OLOMOUC a.s., Tylova 4, 772 00 Olomouc
tel.: 585 230 780, 585 206 079 fax.: 585 227 166
www.alfaprojekt.com alfaprojekt@alfaprojekt.com

ALFAPROJEKT OLOMOUC, a.s.

INTEGROVANÝ OPERAČNÍ PROGRAM

EVROPSKÁ UNIE
EVROPSKÝ FOND PRO REGIONÁLNÍ ROZVOJ
ŠANCE PRO VÁŠ ROZVOJ

MINISTERSTVO PRO MÍSTNÍ ROZVOJ