


ÚZEMNÍ PLÁN HORNÍ ÚJEZD

6. KOORDINAČNÍ VÝKRES

1 : 5 000

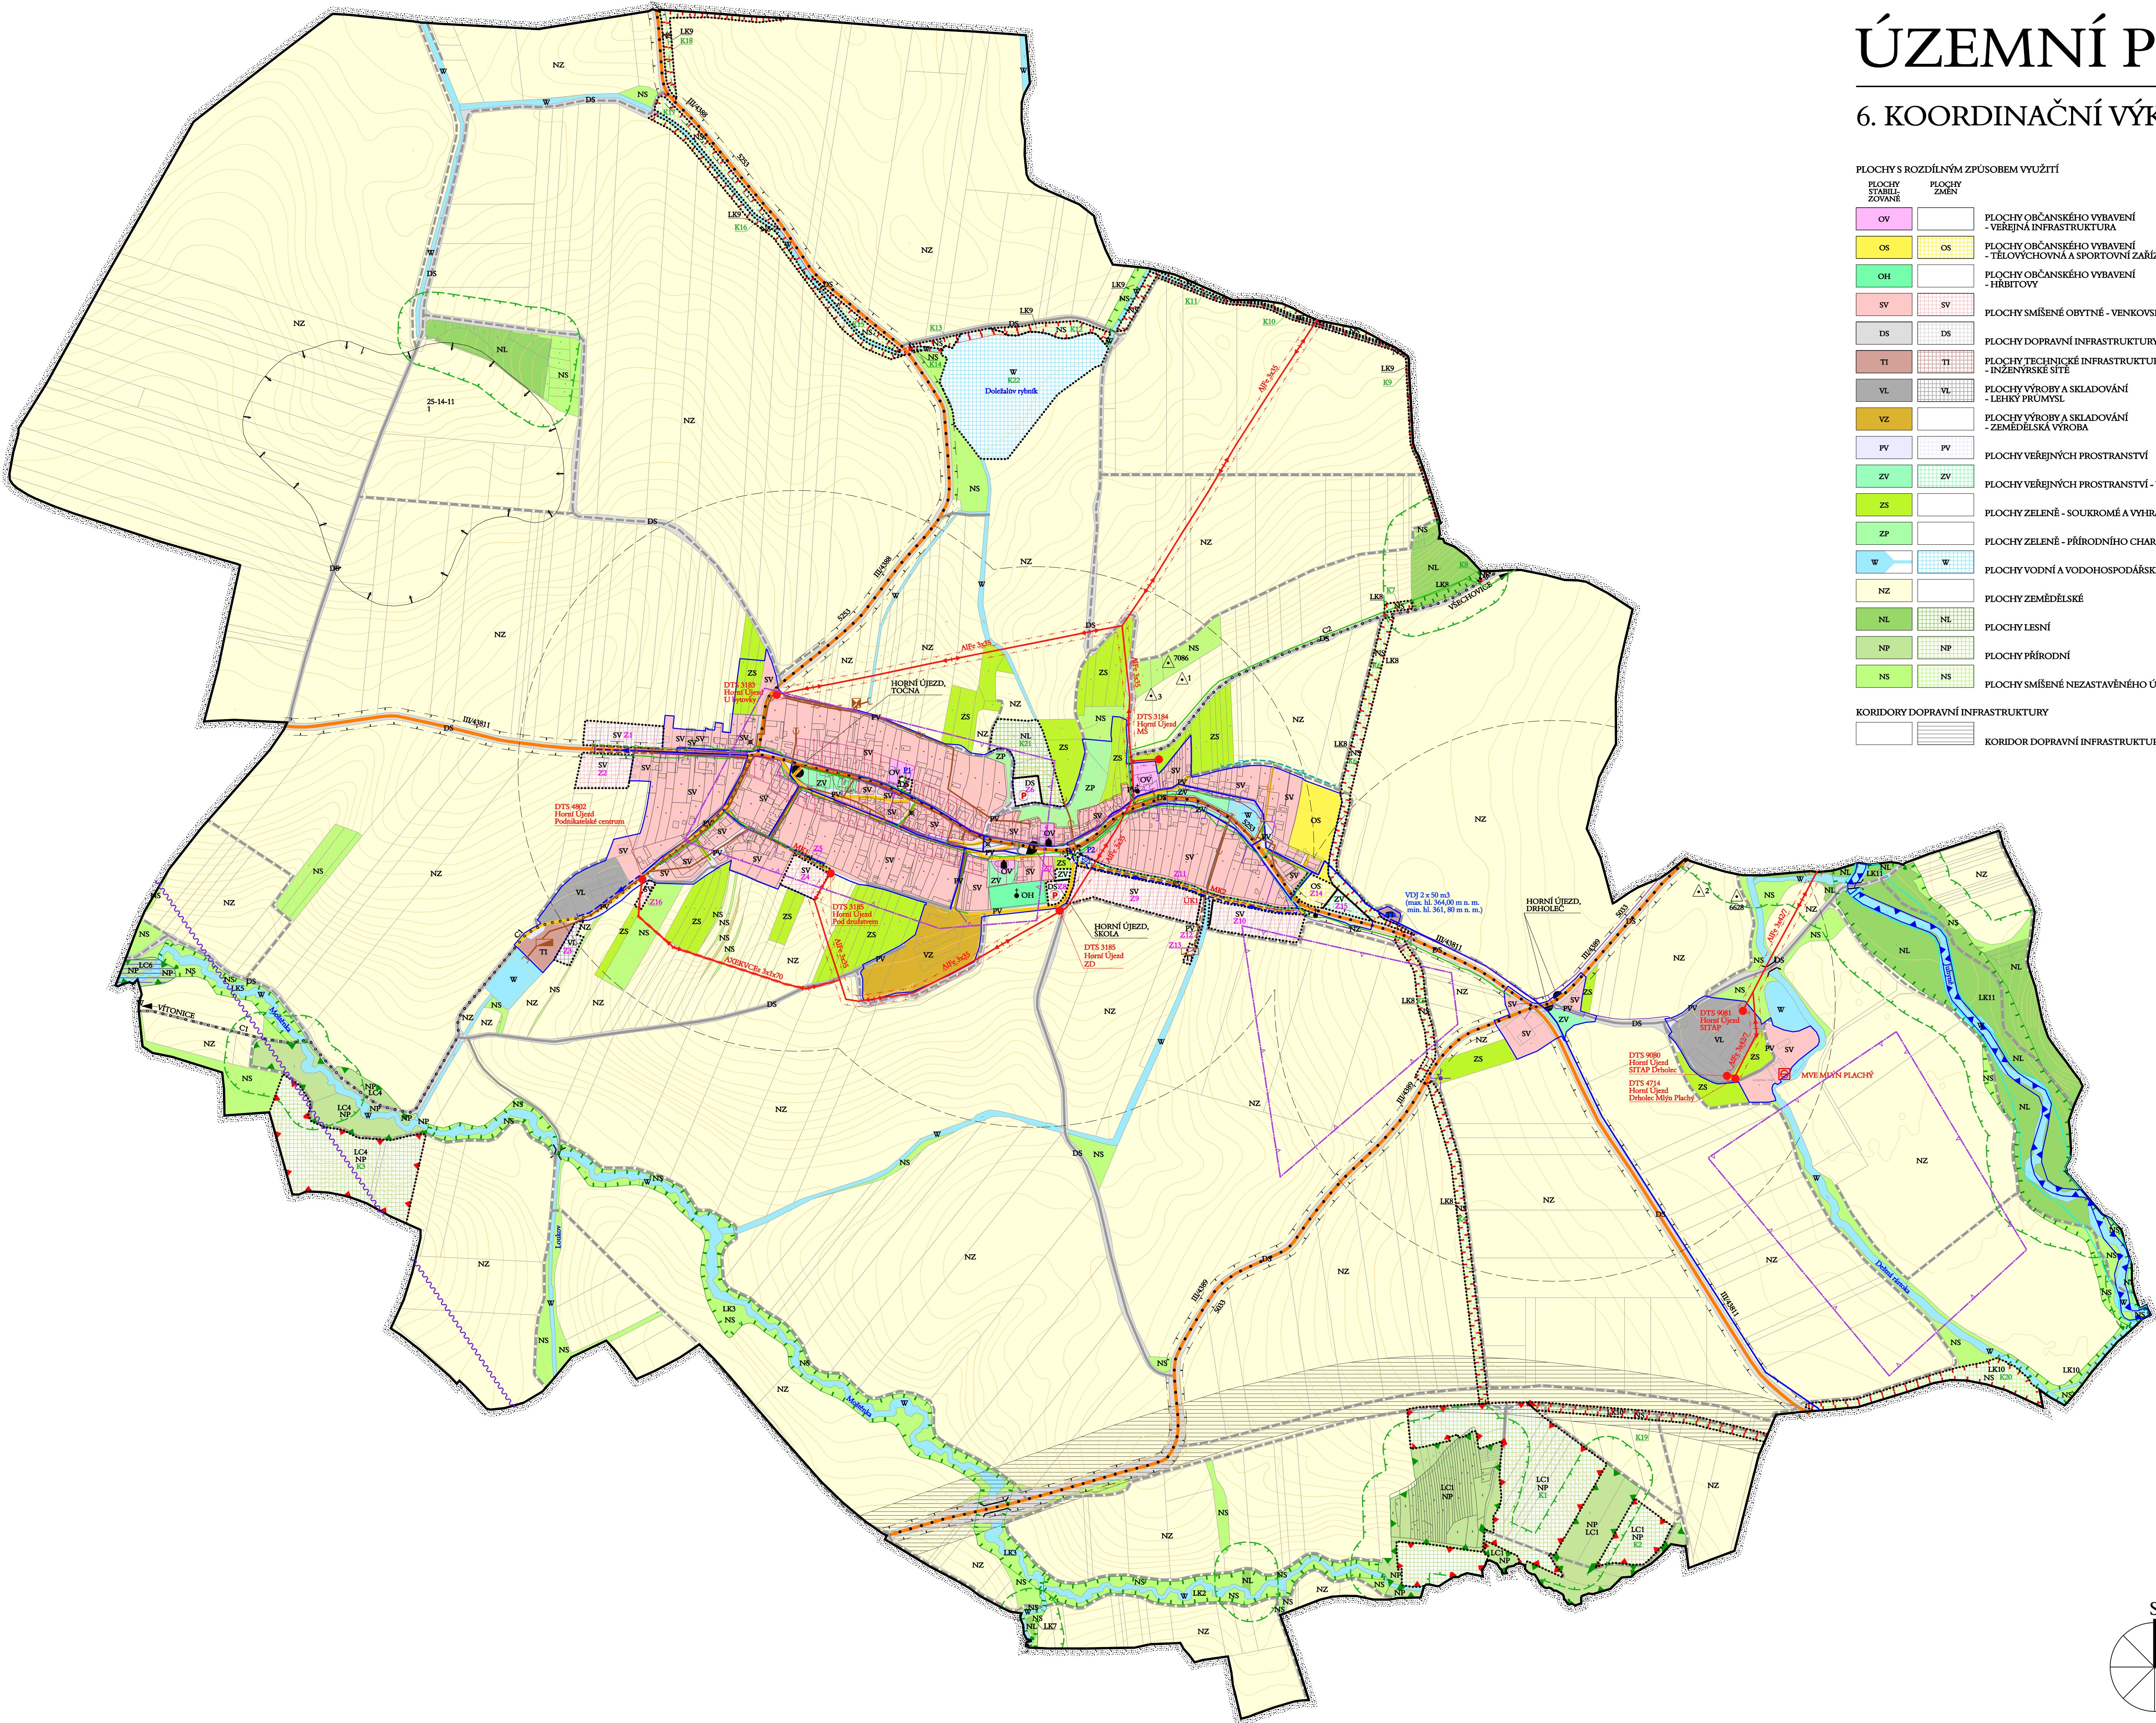

PLOCHY S ROZDÍLNÝM ZPŮSOBEM VYUŽITÍ		
PLOCHY STABILIZOVANÉ	PLOCHY ZMĚN	
OV	OS	PLOCHY OBČANSKÉHO VYBAVENÍ - VEŘEJNÁ INFRASTRUKTURA
OH	OS	PLOCHY OBČANSKÉHO VYBAVENÍ - TĚLOVÝCHOVNÁ A SPORTOVNÍ ZÁŘÍZENÍ
SV	SV	PLOCHY OBČANSKÉHO VYBAVENÍ - HRBITOVY
DS	DS	PLOCHY SMÍŠENÉ OBYTNÉ - VENKOVSKÉ
TI	TI	PLOCHY DOPRAVNÍ INFRASTRUKTURY - SILNIČNÍ
VL	VL	PLOCHY TECHNICKÉ INFRASTRUKTURY - INŽENÝRSKÉ SÍTĚ
VZ	VL	PLOCHY VÝROBY A SKLADOVÁNÍ - LEHKÝ PRŮMYSL
PV	PV	PLOCHY VÝROBY A SKLADOVÁNÍ - ZEMĚDĚLSKÁ VÝROBA
ZV	ZV	PLOCHY VEŘEJNÝCH PROSTRANSTVÍ
ZS	ZV	PLOCHY VEŘEJNÝCH PROSTRANSTVÍ - VEŘEJNÁ ZELEN
ZP	ZS	PLOCHY ZELENÉ - SOUKROMÉ A VYHRazenÉ
W	ZP	PLOCHY ZELENÉ - PŘÍRODNÍHO CHARAKTERU
NZ	W	PLOCHY VODNÍ A VODOHOSPODÁRSKÉ
NL	NZ	PLOCHY ZEMĚDĚLSKÉ
NP	NL	PLOCHY LESNÍ
NS	NP	PLOCHY PŘÍRODNÍ
	NS	PLOCHY SMÍŠENÉ NEZASTAVĚNÉHO ÚZEMÍ
KORIDORY DOPRAVNÍ INFRASTRUKTURY		
		KORIDOR DOPRAVNÍ INFRASTRUKTURY - SILNIČNÍ

STAV	NÁVRH	
		HRANICE ŘEŠENÉHO ÚZEMÍ
		HRANICE ZASTAVĚNÉHO ÚZEMÍ K 1. 8. 2019
		ZASTAVITELNÉ PLOCHY
		PLOCHY PŘESTAVBY
		PLOCHY ZMĚN V KRAJINĚ
		VYMEZENÍ ÚZEMÍ S MOŽNÝMI ARCHEOLOGICKÝMI NÁLEZY
		PAMÁTKA MÍSTNÍHO VÝZNAMU (OBJEKT, KRÍŽ, POMNÍK)
		ARCHITEKTONICKY A URBANISTICKY VÝZNAMNÁ STAVBA
		URBANISTICKY HODNOTNÉ ÚZEMÍ
		VZDÁLENOST 50m OD OKRAJE LESA
		VYMEZENÍ SESUVNÝCH ÚZEMÍ (PLOŠNÉ / BODOVÉ)


DOPRAVNÍ INFRASTRUKTURA		
STAV	NÁVRH	
		SILNICE III. TŘÍDY S OZNAČENÍM
		MÍSTNÍ KOMUNIKACE
		ÚČELOVÁ KOMUNIKACE
		CYKLOTRASA
		VÝZNAMNĚJŠÍ PARKOVACÍ PLOCHA
		MOST
		AUTOBUSOVÁ ZASTÁVKA HROMADNÉ DOPRAVY OSOB
		OBALOVÁ KŘIVKA DOSTUPNOSTI ZASTÁVEK HROMADNÉ DOPRAVY OSOB (r = 500 m)
		OCHRANNÉ PÁSMO SILNIČNÍ

TECHNICKÁ INFRASTRUKTURA		
		VODOJEM ZEMNÍ
		VODOVODNÍ ŘAD
		AUTOMATICKÁ TLAKOVÁ STANICE
		KANALIZACE JEDNOTNÁ
		KANALIZACE SPLAŠKOVÁ
		KANALIZACE TLAKOVÁ
		KANALIZACE DEŠŤOVÁ
		VÝÚSTNÍ OBJEKT
		ČISTÍRNA ODPADNÍCH VOD
		ČERPAČÍ STANICE KANALIZAČNÍ
		ODVODŇOVACÍ PŘÍKOP
		STANOVENÉ ZÁPLAVOVÉ ÚZEMÍ VODNÍHO TOKU JUHYNĚ
		AKTIVNÍ ZÓNA STANOVENÉHO ZÁPLAVOVÉHO ÚZEMÍ VODNÍHO TOKU JUHYNĚ
		POLDR VÍTONICE
		VEDENÍ VN 22 kV (NÁZEMNÍ), VČETNĚ OCHRANNÉHO PÁSMO
		DISTRIBUČNÍ TRAFOSTANICE 220/4 kV
		MALÁ VODNÍ ELEKTRÁRNA
		STŘEDOTLAKÝ PLYNOVOD (STL)
		MÍSTNÍ TELEKOMUNIKAČNÍ VEDENÍ (BEZ ROZLIŠENÍ)
		ZÁKLADOVÁ A RADIOVÁ STANICE
		RADIORELÉOVÝ SPOJ

PLOCHY ÚZEMNÍHO SYSTÉMU EKOLOGICKÉ STABILITY		
		LOKÁLNÍ BIOCENTRUM
		LOKÁLNÍ BIOKORIDOR

CELÉ SPRÁVNÍ ÚZEMÍ JE ZÁJMOTVÝM ÚZEMÍM MINISTERSTVA OBRANY Z HLEDISKA POVOLOVÁNÍ VYJMENOVANÝCH DRUHŮ STAVEB

PODKLADOVÁ DATA © ČESKÝ ÚŘAD ZEMĚMĚŘICKÝ A KATASTRÁLNÍ

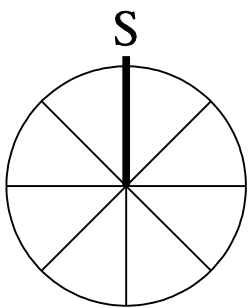

PROJEKTOVÁ ČINNOST, URBANISUS, ÚZEMNÍ PLÁNOVÁNÍ, EKOLOGIE, GIS		
URBANISTICKÉ STŘEDISKO OSTRAVA, s.r.o.		
OSTRAVA s.r.o. Spartakova 3, Ostrava-Poruba, 70800 tel: 596 939 530, 596 939 531		
ZODP.PROJEKTANT: ING. ARCH. HELENA SALVETOVÁ	ZAK.ČÍSLO:	U - 605
ZPRACOVATEL: ING. ARCH. HELENA SALVETOVÁ		
OBJEDNATEL: OBEC HORNÍ ÚJEZD	DATUM:	LISTOPAD 2019