ÚZEMNÍ PLÁN ROUSKÉ

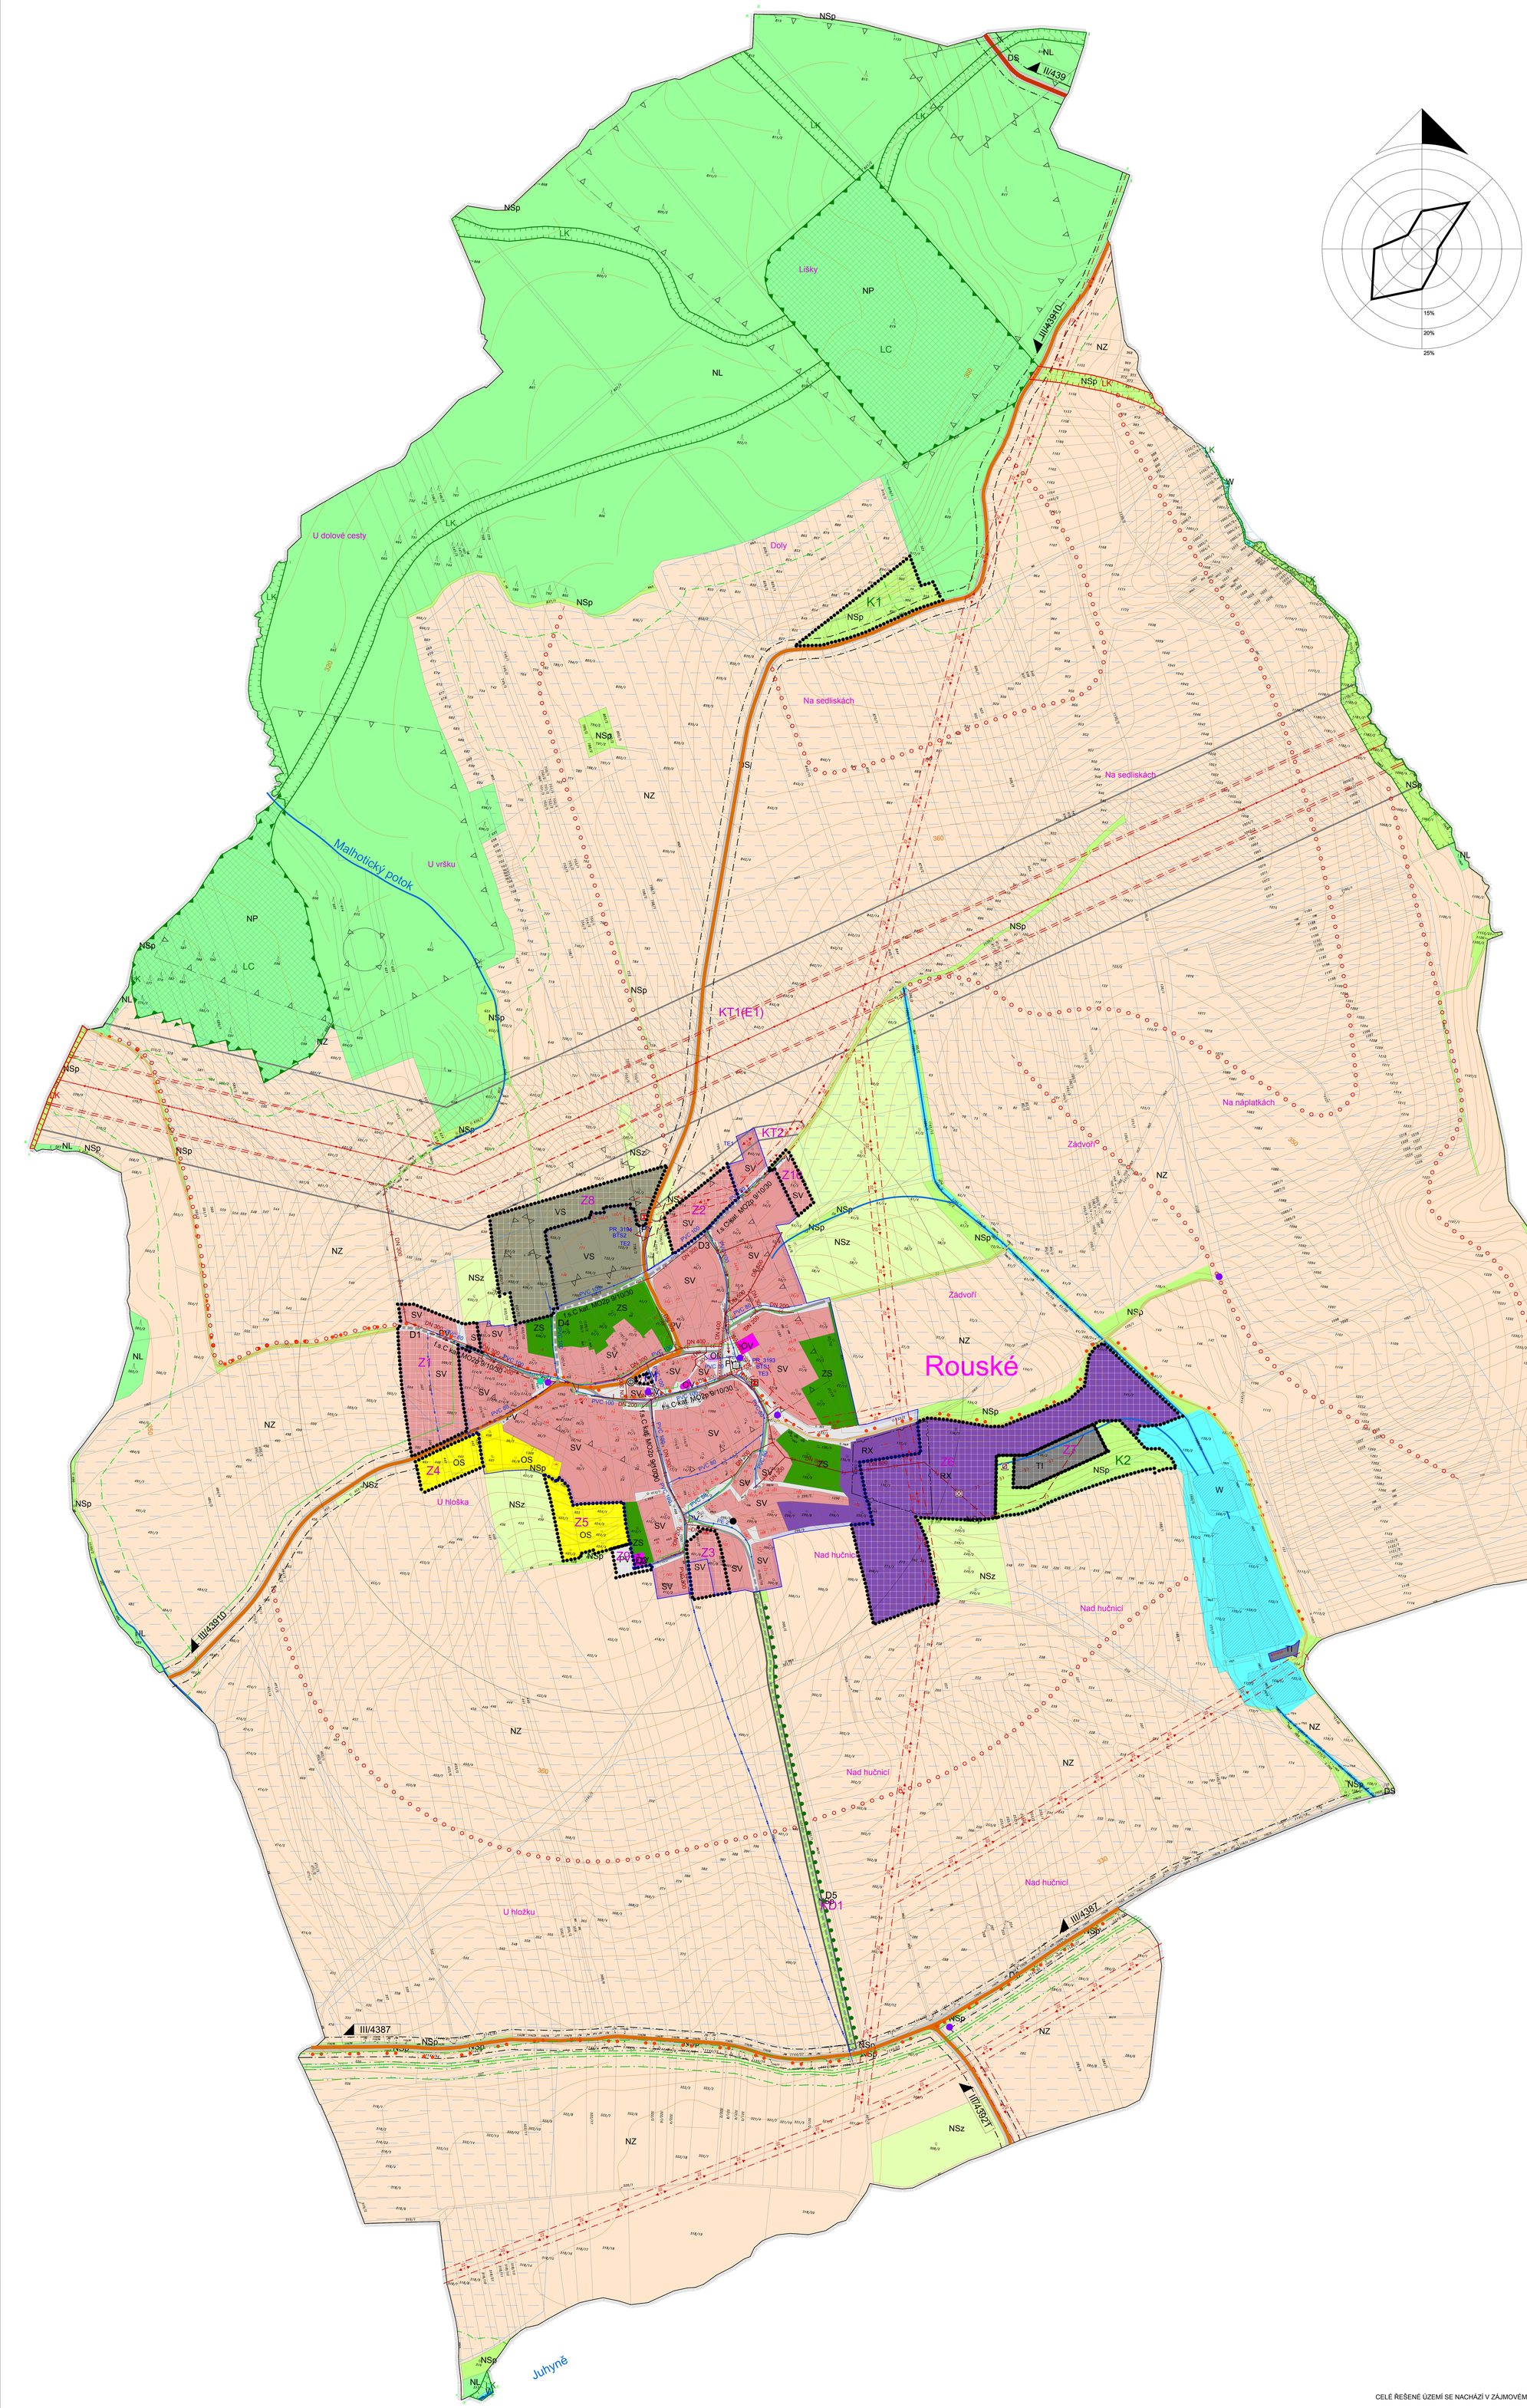

LEGENDA

PLOCHY S ROZDÍLNÝM ZPŮSOBEM VYUŽITÍ

STABILIZOVANÉ	ROZVOJOVÉ	
SV	SV	SMÍŠENÉ OBYTNÉ venkovské
RX	RX	REKREACE plochy rekreace se specifickým využitím
OV		OBČANSKÉ VYBAVENÍ veřejná infrastruktura
OM		OBČANSKÉ VYBAVENÍ komerční zařízení malá a střední
OS	OS	OBČANSKÉ VYBAVENÍ tělovýchovná a sportovní zařízení
TI	TI	TECHNICKÁ INFRASTRUKTURA inženýrské sítě
	KT	KORIDORY TECHNICKÉ INFRASTRUKTURY
VS	VS	PLOCHY SMÍŠENÉ VÝROBNÍ
DS		DOPRAVNÍ INFRASTRUKTURA silniční
	KD	KORIDOR DOPRAVNÍ INFRASTRUKTURY silniční
PV	PV	VEŘEJNÁ PROSTRANSTVÍ
ZS		PLOCHY ZELENĚ soukromá a vyhrazená
W		VODNÍ A VODOHOSPODÁŘSKÉ PLOCHY
NZ		PLOCHY ZEMĚDĚLSKÉ
NL		PLOCHY LESNÍ
NSp	NSp	PLOCHY SMÍŠENÉ NEZASTAVĚNÉHO ÚZEMÍ přírodní
NSz		PLOCHY SMÍŠENÉ NEZASTAVĚNÉHO ÚZEMÍ zemědělské
NP		PLOCHY PŘÍRODNÍ

STAV HRANICE	NÁVRH	
		HRANICE ŘEŠENÉHO ÚZEMÍ
		HRANICE ZASTAVĚNÉHO ÚZEMÍ K 1.12.2011
	Z...	HRANICE A OZNAČENÍ ZASTAVITELNÝCH PLOCH
	P1	HRANICE A OZNAČENÍ PLOCHY PŘESTAVBY
	K...	HRANICE A OZNAČENÍ PLOCH ZMĚN V KRAJINĚ
	KD1	OZNAČENÍ KORIDORU DOPRAVNÍ INFRASTRUKTURY
	KT...	OZNAČENÍ KORIDORŮ TECHNICKÉ INFRASTRUKTURY

ÚZEMNÍ SYSTÉM EKOLOGICKÉ STABILITY

	HRANICE LOKÁLNÍHO BIOKORIDORU
	HRANICE LOKÁLNÍHO BIOCENTRA
	INTERAKČNÍ PRVKY LINIOVÉ

JEVY NAVRHOVANÉ K OCHRANĚ

	KULTURNÍ PAMÁTKA MÍSTNÍHO VÝZNAMU
	OCHRANA URBANISTICKY KVALITNÍCH PROSTORŮ

DOPRAVNÍ INFRASTRUKTURA

	SILNICE II.TŘÍDY
	SILNICE III.TŘÍDY
	MÍSTNÍ KOMUNIKACE
	ÚČELOVÁ KOMUNIKACE
f.s.C kat. MO2p 9/10/30	KATEGORIE KOMUNIKACE - FUNKČNÍ SKUPINA
III/43910 S 7,5/70	ČÍSLO A KATEGORIE SILNICE
	ZASTÁVKA BUS
	IZOCHRONA DOSTUPNOSTI MHD 500 M
	CYKLOTRASA
	CYKLOSTEZKA

TECHNICKÁ INFRASTRUKTURA

	VODOVODNÍ ŘAD SKUPINOVÉHO VODOVODU
	MÍSTNÍ VODOVOD
	ČISTÍRNA ODPADNÍCH VOD
	ODLEHČOVACÍ KOMORA
	STOKA JEDNOTNÉ KANALIZACE
	STOKA TLAKOVÉ KANALIZACE
	TRAFOSTANICE
	VRCHNÍ VEDENÍ VVN 400kV
22	VRCHNÍ VEDENÍ VN 22kV
22	VRCHNÍ VEDENÍ VN 22kV - DEMONTOVAT
	VTL PLYNOVOD
	STL PLYNOVOD

TECHNICKÉ LIMITY

	OCHRANNÉ PÁSMO SILNICE
	OCHRANNÉ PÁSMO VENKOVNÍHO VEDENÍ VN, VVN
	OCHRANNÉ A BEZPEČNOSTNÍ PÁSMO VTL PLYNOVODU

PŘÍRODNÍ LIMITY

	50 M OD LESA
	PAMÁTNÝ STROM

KULTURNÍ LIMITY

	NEMOVITÁ KULTURNÍ PAMÁTKA
	HRANICE ARCHEOLOGICKÉHO NALEZIŠTĚ

DALŠÍ JEVY V ÚZEMÍ

	SESUVNÉ ÚZEMÍ
	ÚZEMÍ EKOLOGICKÝCH RIZIK - BÝVALÁ SKLÁDKA
	ODVODNĚNÉ PLOCHY
	PAMÁTKA MÍSTNÍHO VÝZNAMU

CELÉ ŘEŠENÉ ÚZEMÍ SE NACHÁZÍ V ZÁJMOVÉM ÚZEMÍ MINISTERSTVA OBRANY PRO POSUZOVÁNÍ VÝSTAVBY OBJEKTŮ UVEDENÝCH V TEXTOVÉ ČÁSTI

AUTORSKÝ KOLEKTIV					
URBANISMUS, PF	ING.ARCH.PETR MALÝ		PLYNOFIKACE	ING.LIBUŠE KUJOVÁ	
			ELEKTRO	ING.ZDENĚK ROZSYPAL	
VODNÍ HOSPODÁŘSTVÍ	ING.LIBUŠE KUJOVÁ		ÚSES, KRAJINA	ING.ARCH.PETR MALÝ	
				MGR.BC.PETRA MALÁ	
DATUM	LISTOPAD 2015	MĚŘÍTKO	1 : 5000	POŘIZOVATEL	MÚ HRANICE

ROUSKÉ

ÚZEMNÍ PLÁN ODŮVODNĚNÍ

KOORDINAČNÍ VÝKRES

ČÍSLO VÝKRESU II.2.a

AUTORIZOVANÝ ARCHITEKT
ING.ARCH.PETR MALÝ
ČÍSLO AUTORIZACE ČKA: 1660