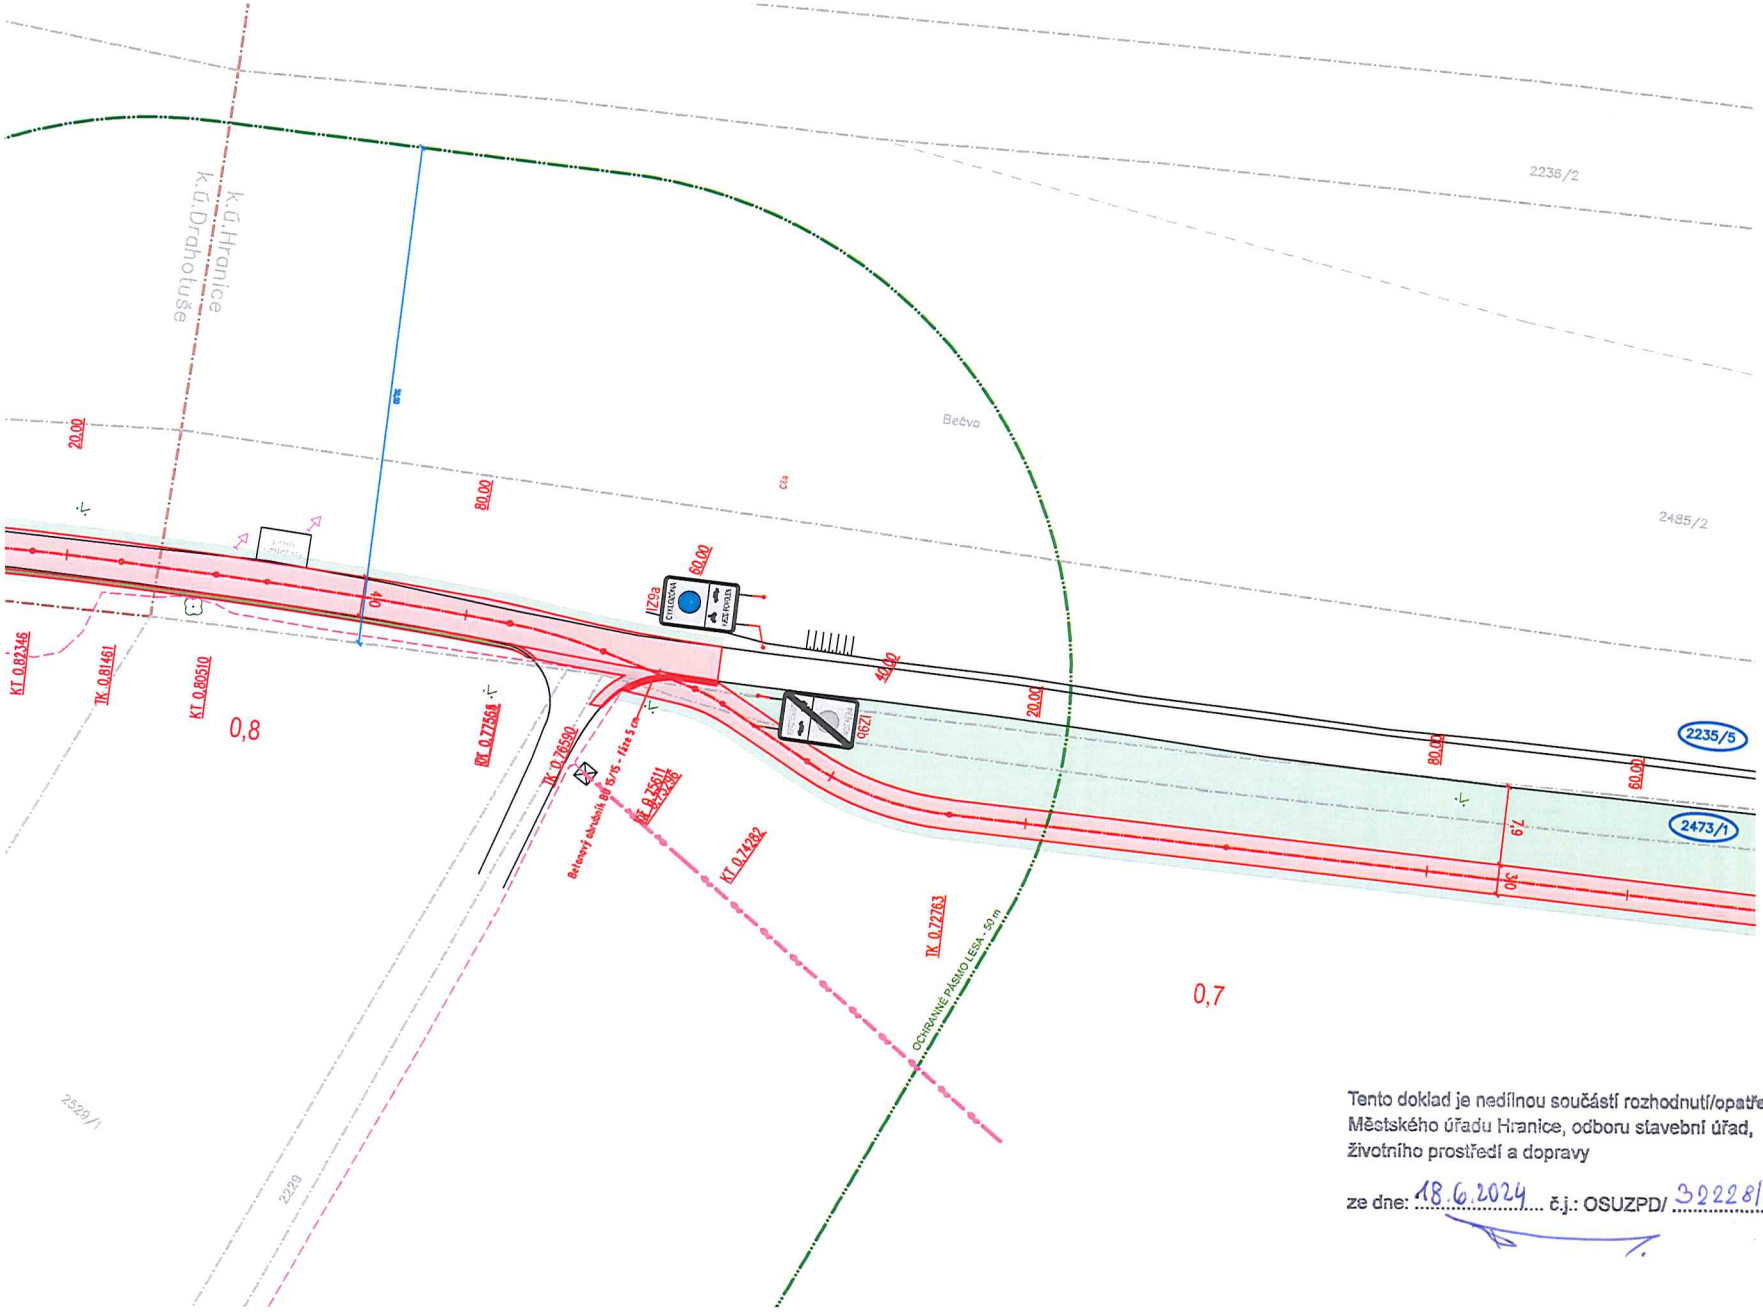

Tento doklad je nedílnou součástí rozhodnutí/opatření Městského úřadu Hranice, odboru stavební úřad, životního prostředí a dopravy

ze dne: 18.6.2024 č.j.: OSUZPD/ 32228/24 - 7