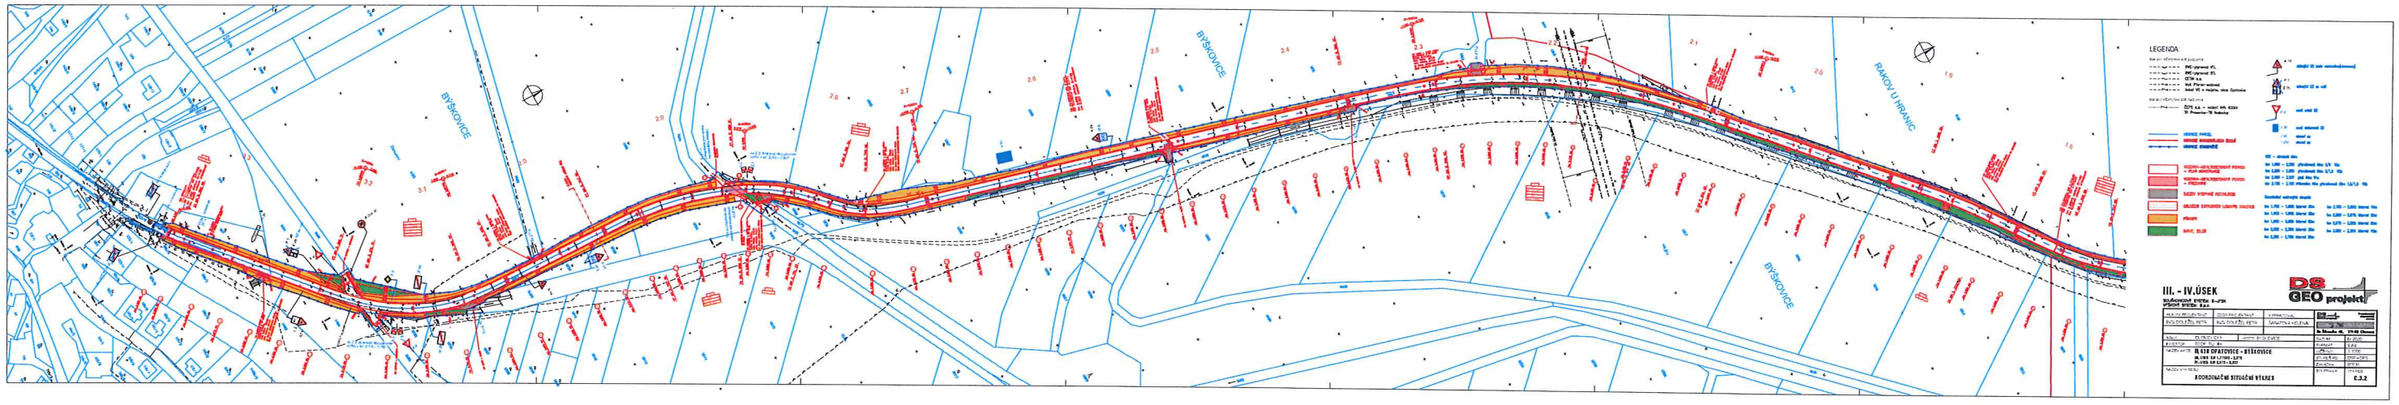

Tento doklad je nedílnou součástí rozhodnutí/opatření Městského úřadu Hranice, odboru stavební úřad, životního prostředí a dopravy

ze dne: 2.10.2024 č.j.: OSUZPD/87415/24-5