


BÝŠKOVICE

ÚZEMNÍ PLÁN

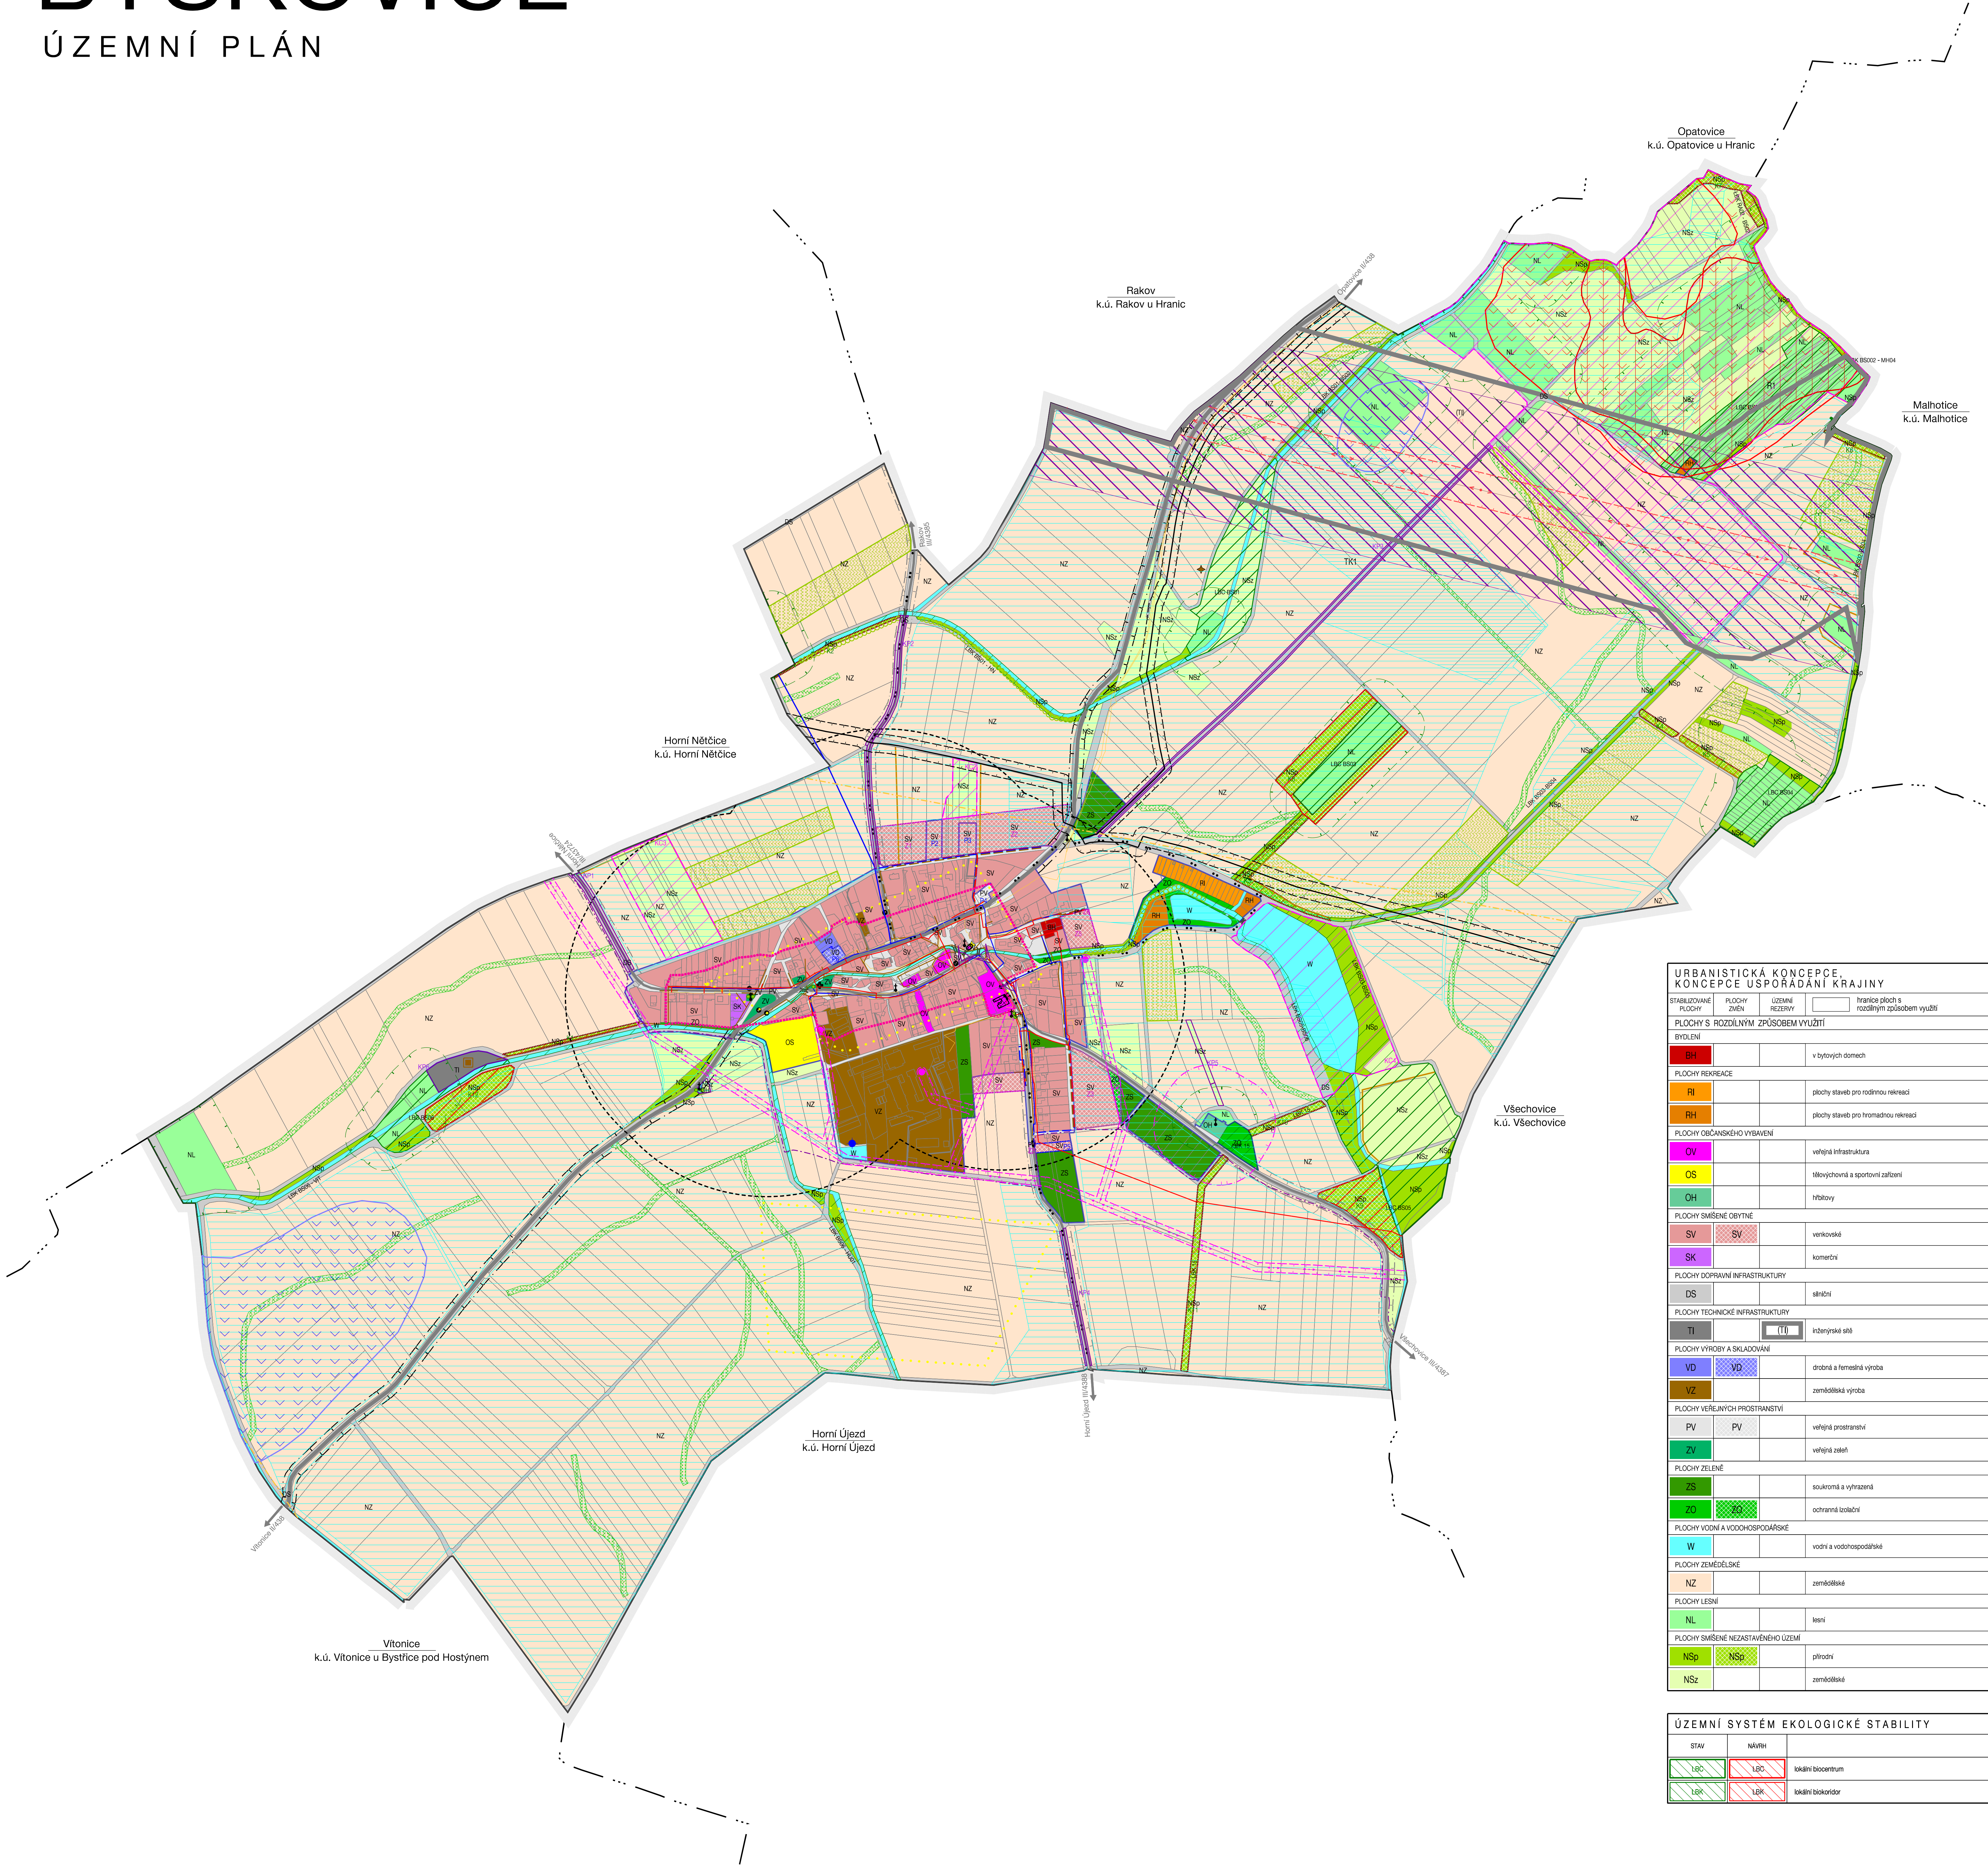

HRANICE, IDENTIFIKACE PLOCH	
	hranice terénního území
	hranice katastru
	hranice zastavěného území k 1.7.2016
	zastavěné plochy
	plochy přestavby
	plochy změn v krajině
	územní rezervy

KONCEPCE VEŘEJNÉ INFRASTRUKTURY		
STAV	NÁVRH	
DOPRAVNÍ INFRASTRUKTURA		
		silnice II. třídy
		silnice II. třídy
		místní komunikace
		účelová komunikace
		cykloturistické trasy
		most
		autobusová zastávka
		izochrony dostupnosti 400 m
ZASOBOVÁNÍ VODOU		
		Hlavní vodovodní řad
		vodovodní řad
		vodní zdroj
ODKANALIZOVÁNÍ		
		jednotná kanalizace
		čistiřna odpadních vod
		meliorace
PROTIEROZNÍ OPATŘENÍ		
		opatření škivová
		opatření plošná
ZASOBOVÁNÍ PLYNEM		
		VTL plynovod do 40 barů
		STL plynovod
ZASOBOVÁNÍ ELEKTRIKOU ENERGIÍ		
		koridor pro nadzemní vedení zvn 400 kV
		koridor územní rezervy pro napájení velkého energetického zdroje
		nadzemní vedení zvn 400 kV
		nadzemní vedení vn 22 kV
		skupovina trafostanice 22 / 0,4 kV
VEŘEJNÉ KOMUNIKAČNÍ SÍŤE		
		elektronické komunikační vedení - drátový kabel
		elektronické komunikační vedení - měřicí síť
		elektronické komunikační vedení - rádiový signál

OCHRANA HODNOT ÚZEMÍ	
KULTURNÍ HODNOTY	
	urbanistické dominanci obce
	významná dobná architektura, historický významné stavby
	území zásadního významu pro ochranu hodnot
	významný výhledový bod
	místo významné události
PŘÍRODNÍ HODNOTY	
	hodnotný krajinný celek
	hodnotný krajinný prvek
	významná solitární zeleň
	významné linie stálé zeleně

URBANISTICKÁ KONCEPCE KONCEPCE USPOŘÁDÁNÍ KRAJINY			
STABILIZOVANÉ PLOCHY	PLOCHY ZMĚN	ÚZEMNÍ REZERVY	hranice plochy s rozdílným způsobem využití
PLOCHY S ROZDÍLNÝM ZPŮSOBEM VYUŽITÍ			
BYDLENÍ			
			v bytových domech
PLOCHY REKREACE			
			plochy staveb pro rodinnou rekreaci
			plochy staveb pro tržní rekreaci
PLOCHY OBČANSKÉHO VYBAVENÍ			
			veřejná infrastruktura
			školní a sportovní zařízení
			hřbitovy
PLOCHY SMÍŠENÉ OBYTNÉ			
			velkovské
			komerční
PLOCHY DOPRAVNÍ INFRASTRUKTURY			
			silniční
PLOCHY TECHNICKÉ INFRASTRUKTURY			
			inženýrské sítě
PLOCHY VÝROBY A SKLADOVÁNÍ			
			drobná a řemeslná výroba
			zemědělská výroba
PLOCHY VEŘEJNÝCH PROSTRANSTVÍ			
			veřejná prostranství
			veřejná zeleň
PLOCHY ZELENÉ			
			soukromá a veřejná
			ochranná izolace
PLOCHY VODNÍ A VODOHOSPODÁŘSKÉ			
			vodní a vodohospodářské
PLOCHY ZEMĚDĚLSKÉ			
			zemědělská
PLOCHY LESNÍ			
			lesní
PLOCHY SMÍŠENÉ NEZASTAVĚNÉHO ÚZEMÍ			
			přírodní
			zemědělská

ÚZEMNÍ SYSTÉM EKOLOGICKÉ STABILITY			
STAV	NÁVRH		
			lokální biocentrum
			lokální biokoridor

LIMITY VYUŽITÍ ÚZEMÍ	
STAV	NÁVRH
KULTURNÍ LIMITY	
	válečný hrob
	území s archeologickými nálezy
	ochranné pásmo hřbitova
PŘÍRODNÍ LIMITY	
	vzdálenost 50 m od okraje lesa
	stará ekologická zářez
DOPRAVNÍ LIMITY	
	ochranné pásmo silnice II. třídy
	ochranné pásmo silnice II. třídy
GEOLOGICKÉ LIMITY	
	sesuvné území - aktivní
	sesuvné území - pasivní
	svalový nestabilita
TECHNICKÉ LIMITY	
	ochranné pásmo nadzemního vedení zvn 400 kV
	ochranné pásmo nadzemního vedení vn 22 kV
	bezpečnostní pásmo VTL plynovodu do 40 barů

Celé správní území je zájmovým územím Ministerstva obrany z hlediska povozování vymezených druhů staveb

II.1 KOORDINAČNÍ VÝKRES	
ÚZEMNÍ PLÁN	
EVIDENČNÍ ČÍSLO:	216-13
PROJEKTANTI:	ING. ARCH. M. VÁVRA ING. ARCH. MGR. M. VÁVROVA
POŘIZOVATEL:	MĚSTSKÝ ÚŘAD HRANICE
MĚŘITVO:	1:15 000
DATUM:	ČERVEN 2018

