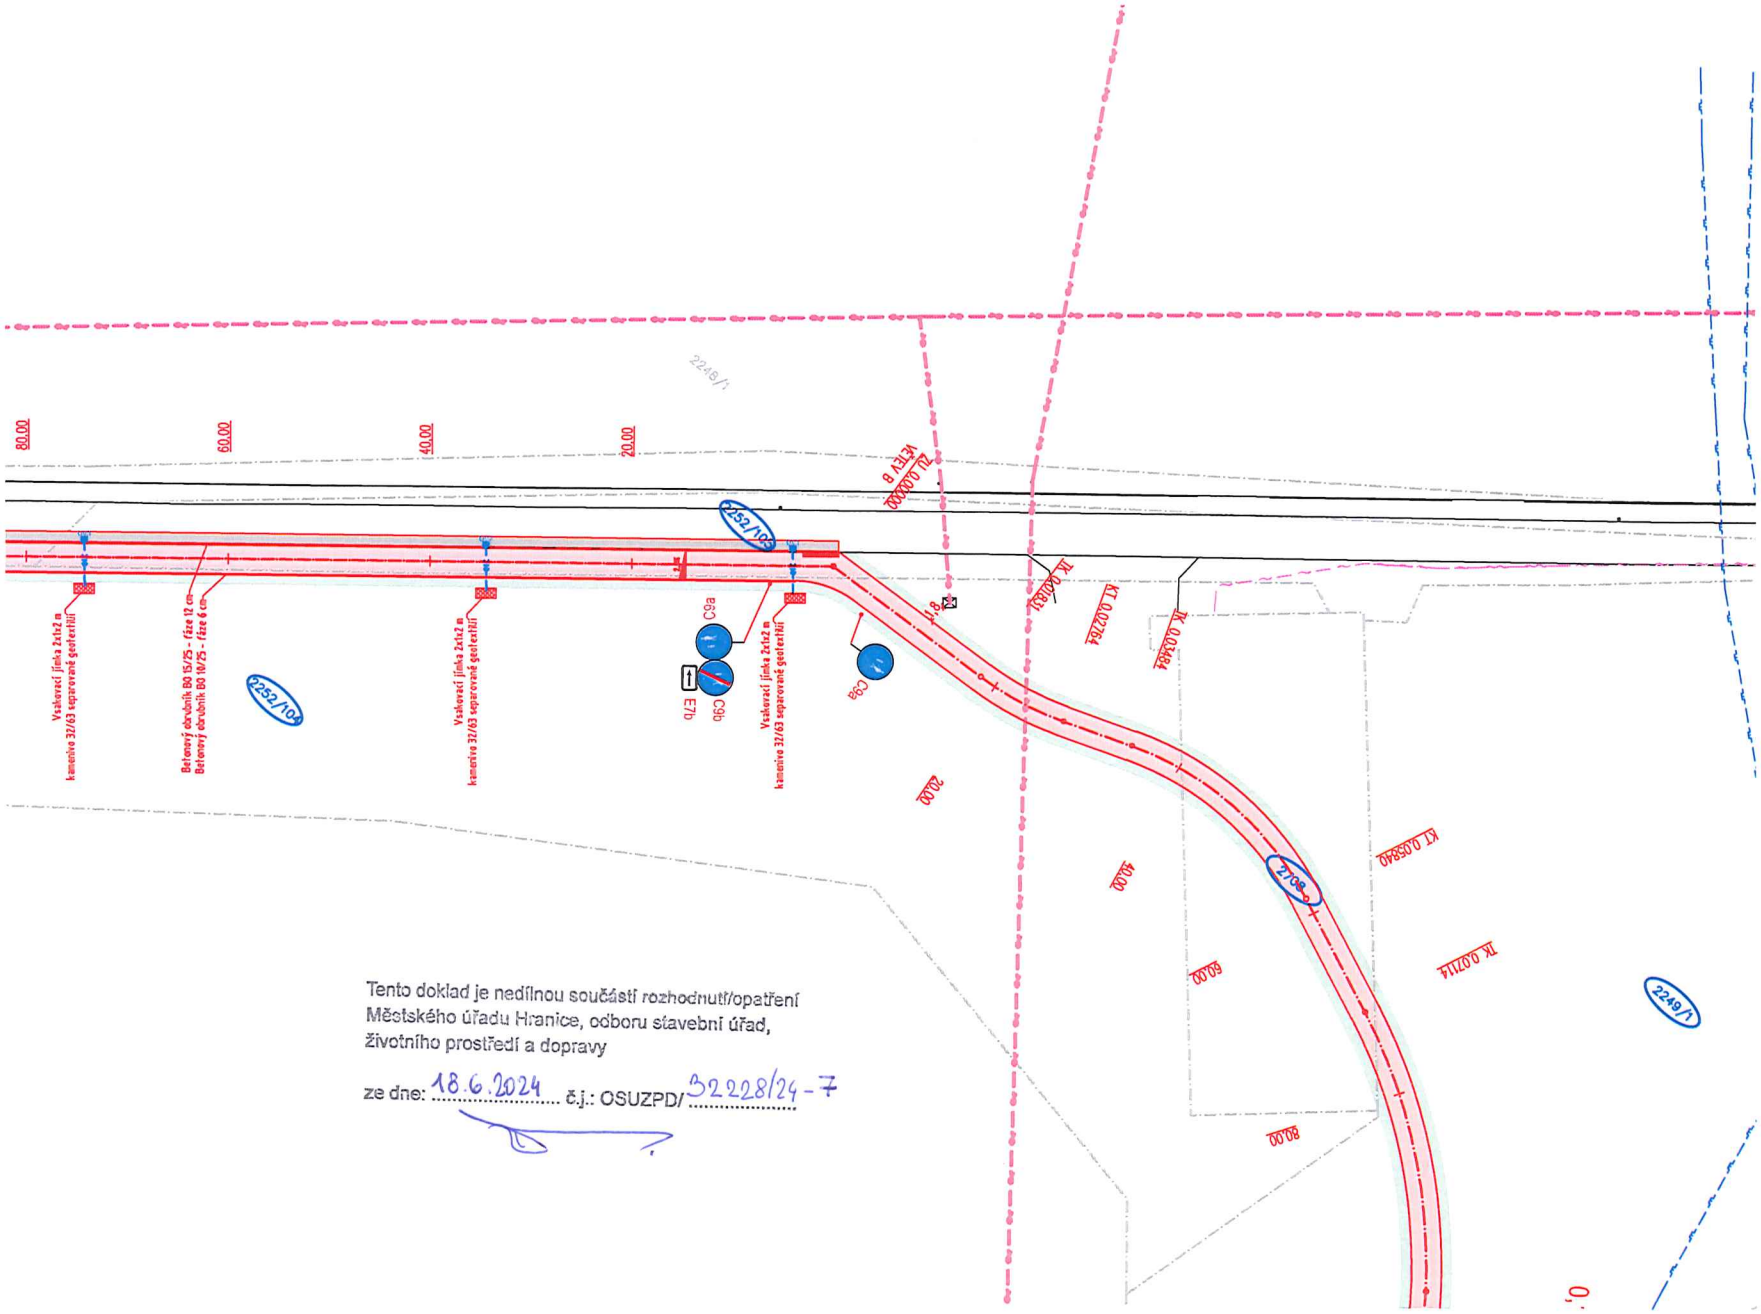

Tento doklad je nedílnou součástí rozhodnutí/opatření
Městského úřadu Hranice, odboru stavební úřad,
životního prostředí a dopravy

ze dne: 18.6.2024 č.j.: OSUZPD/ 32228/24 - 7